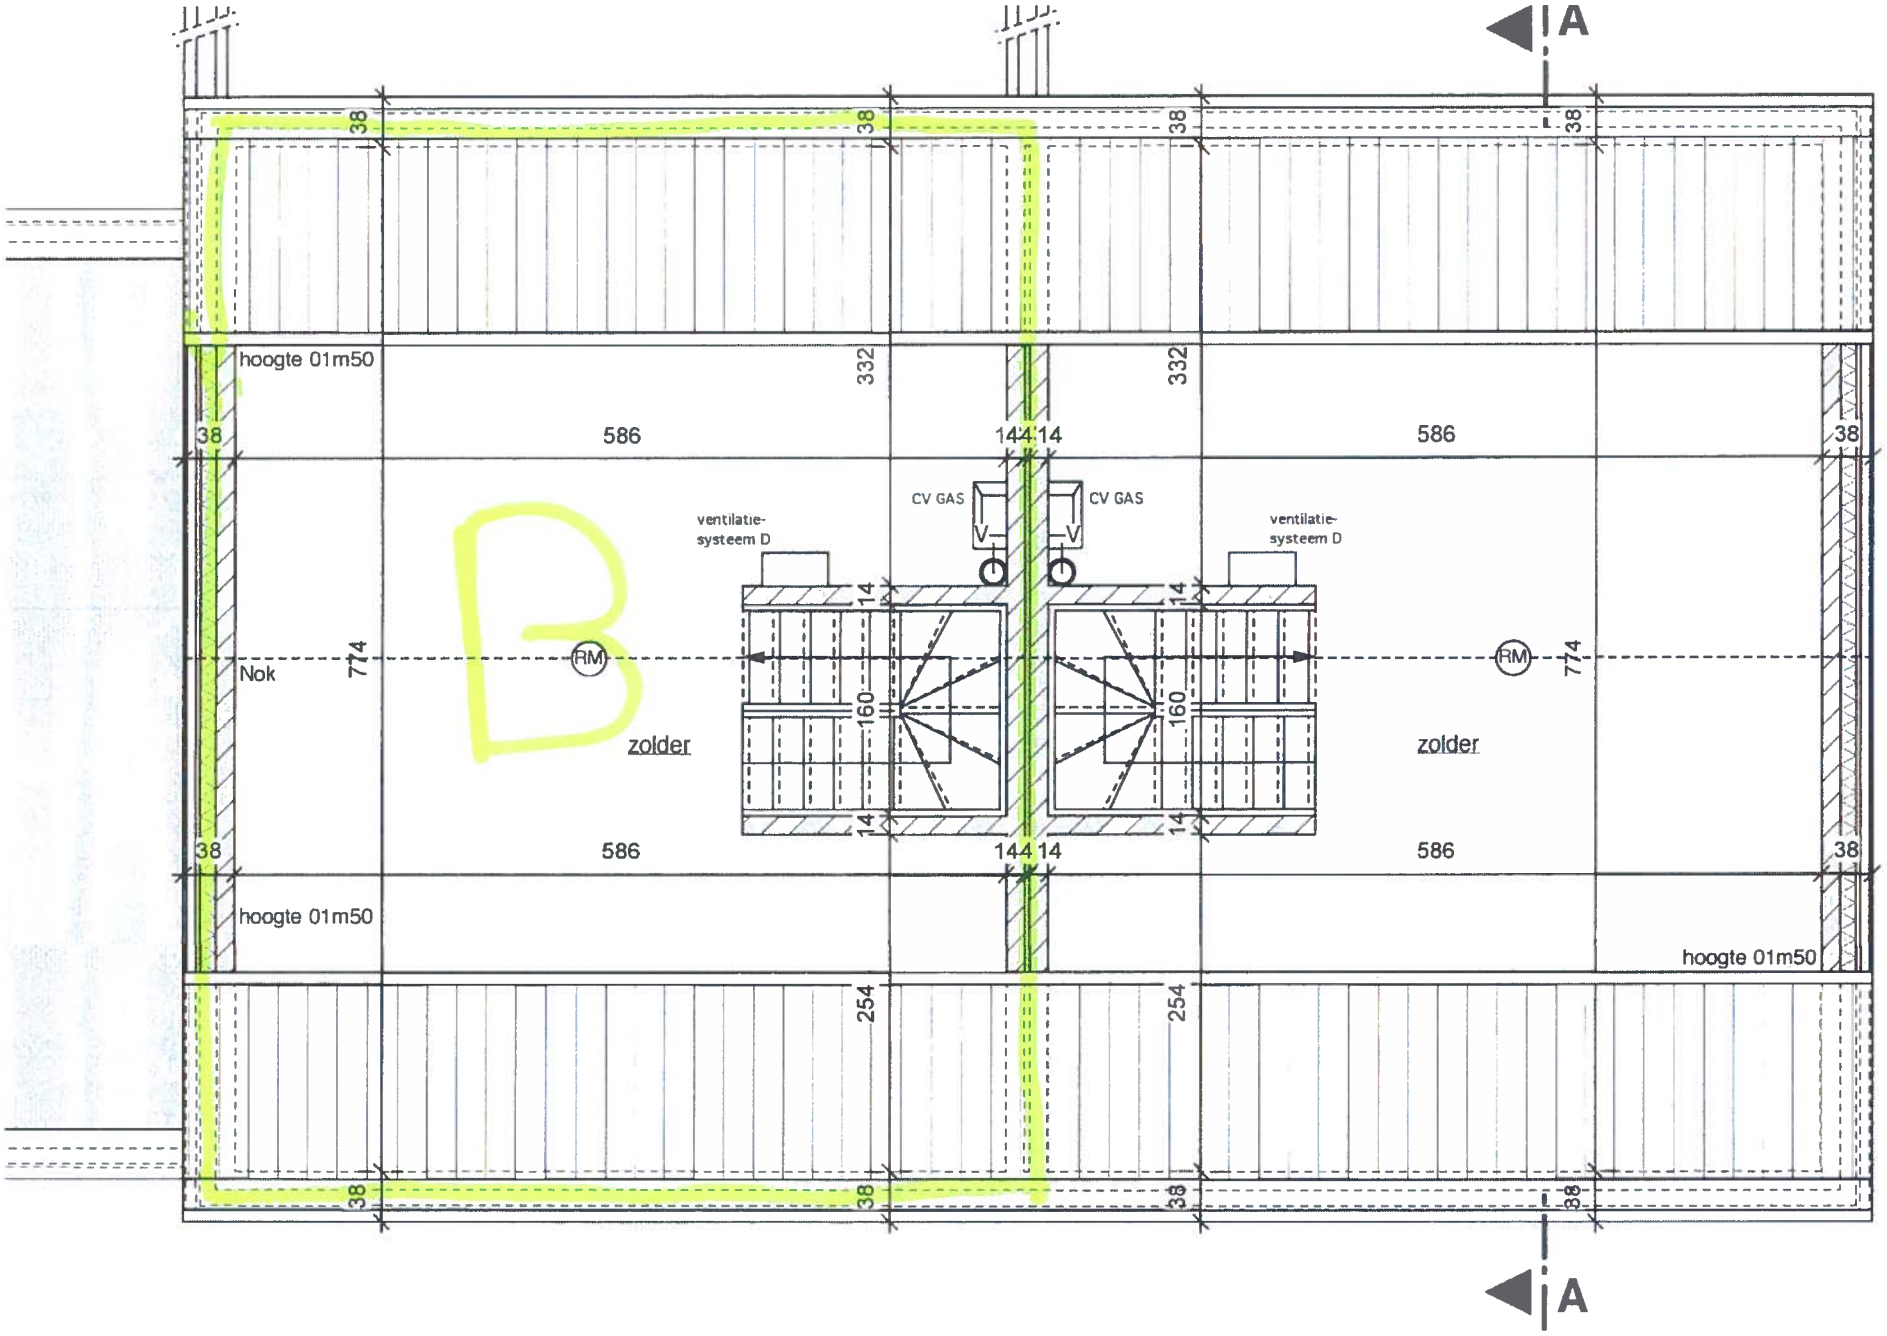
A
38
hoogte 01m50
332
586
144 14
CV GAS
ventilatie-
systeem D
14
160
774
Nok
RM
zolder
254
B
A