

van heden, Nr. 8942 B-29 192  
 Sint-Truiden, de 02-02-93  
 De Secretaris,  
 De Burgemeester,



**BÛBOUWEN VAN EEN BERGPLAATS**

TERREIN	provincie stad gemeente straat	LIMBURG SINT TRUIDEN GELINDEN AKKERHOF 24
KADASTRAAL	KADASTRALE SEKTIE A NRS 616 <sup>w</sup> deel 616 <sup>p</sup> deel LOT 33	


DE HEER EN MEVROUW  
 LUC FEYTONGS - SCHOUTERDEN  
 AKKERHOF 24  
 3800 SINT TRUIDEN (GELINDEN)

**Uitvoeringsplan**



DE BOUWHEER		
DE AANNEMER		

DATUM NOV. 92	OPPERVL AKTE	WÛZIGING	
	GEVELS PLANNEN		
TEK.	S CHALEN 1/50-1/250		DOS S NR

**INPLANTINGSPLAN**

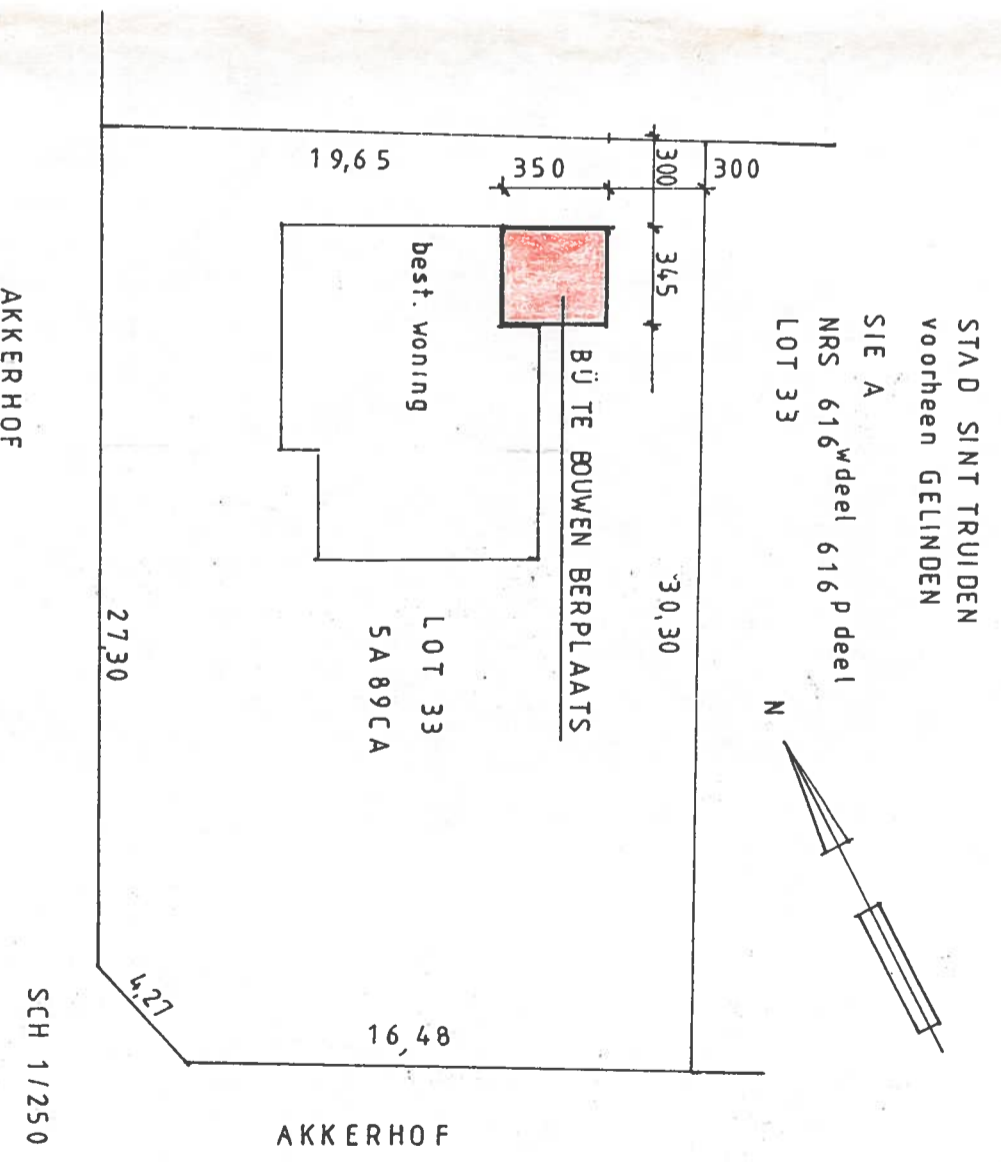



# BESTAANDE FUNDERINGSPLAN

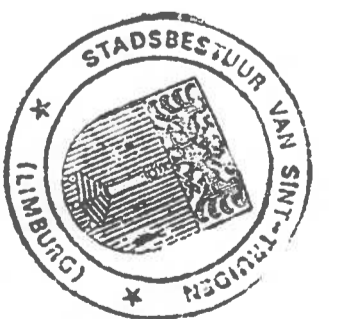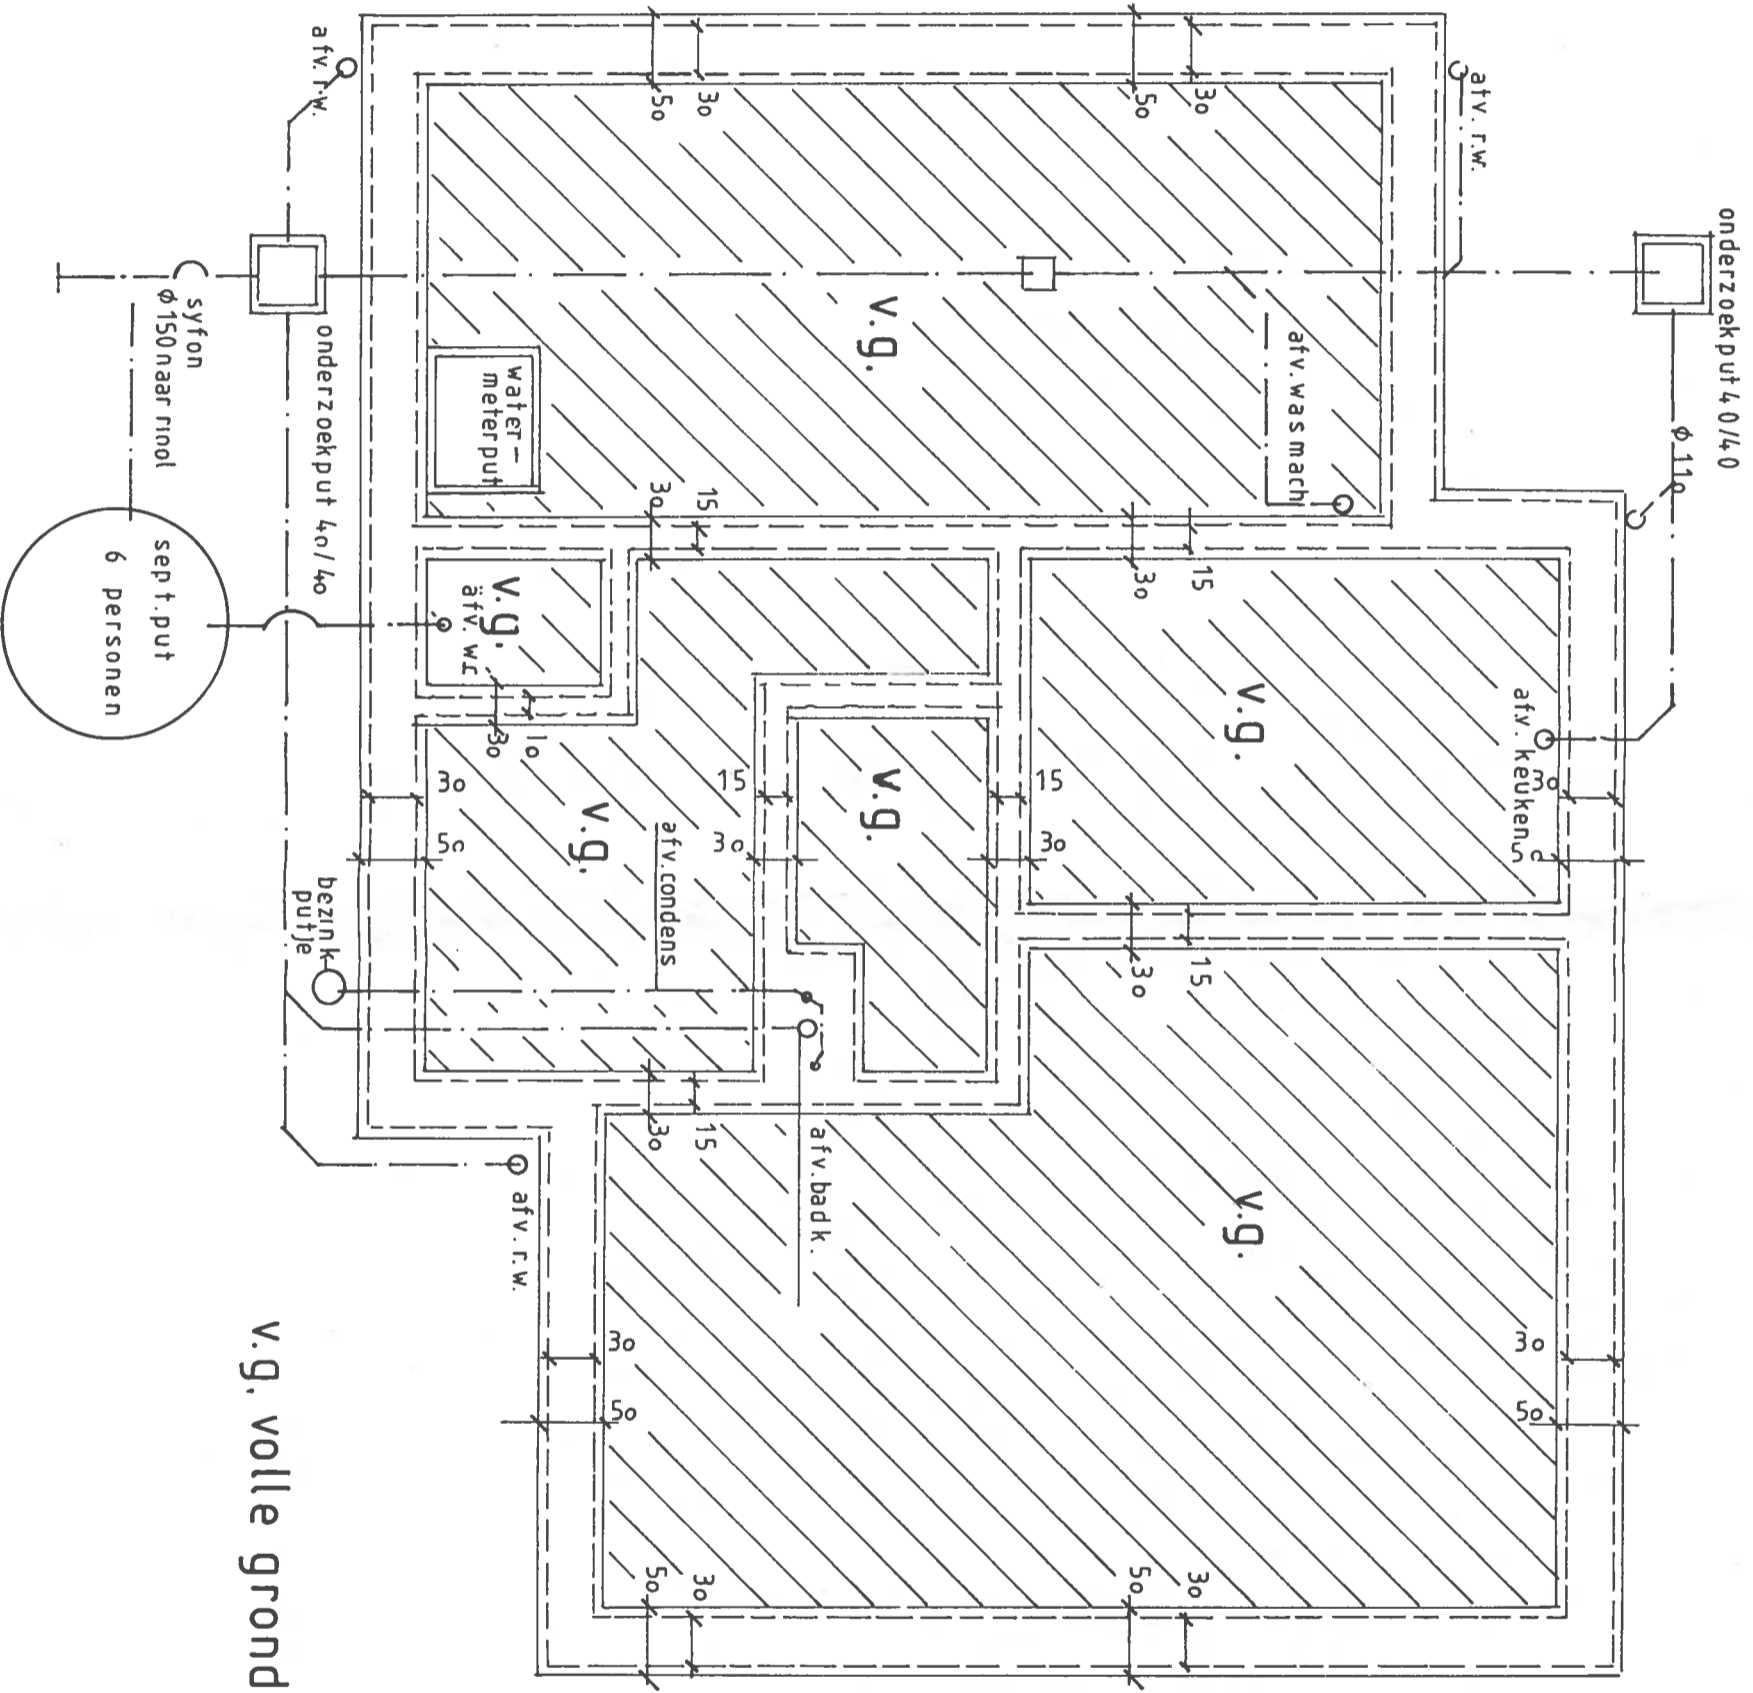



# NIEUW FUNDERINGSPLAN


NIEUWE FUNDERINGEN

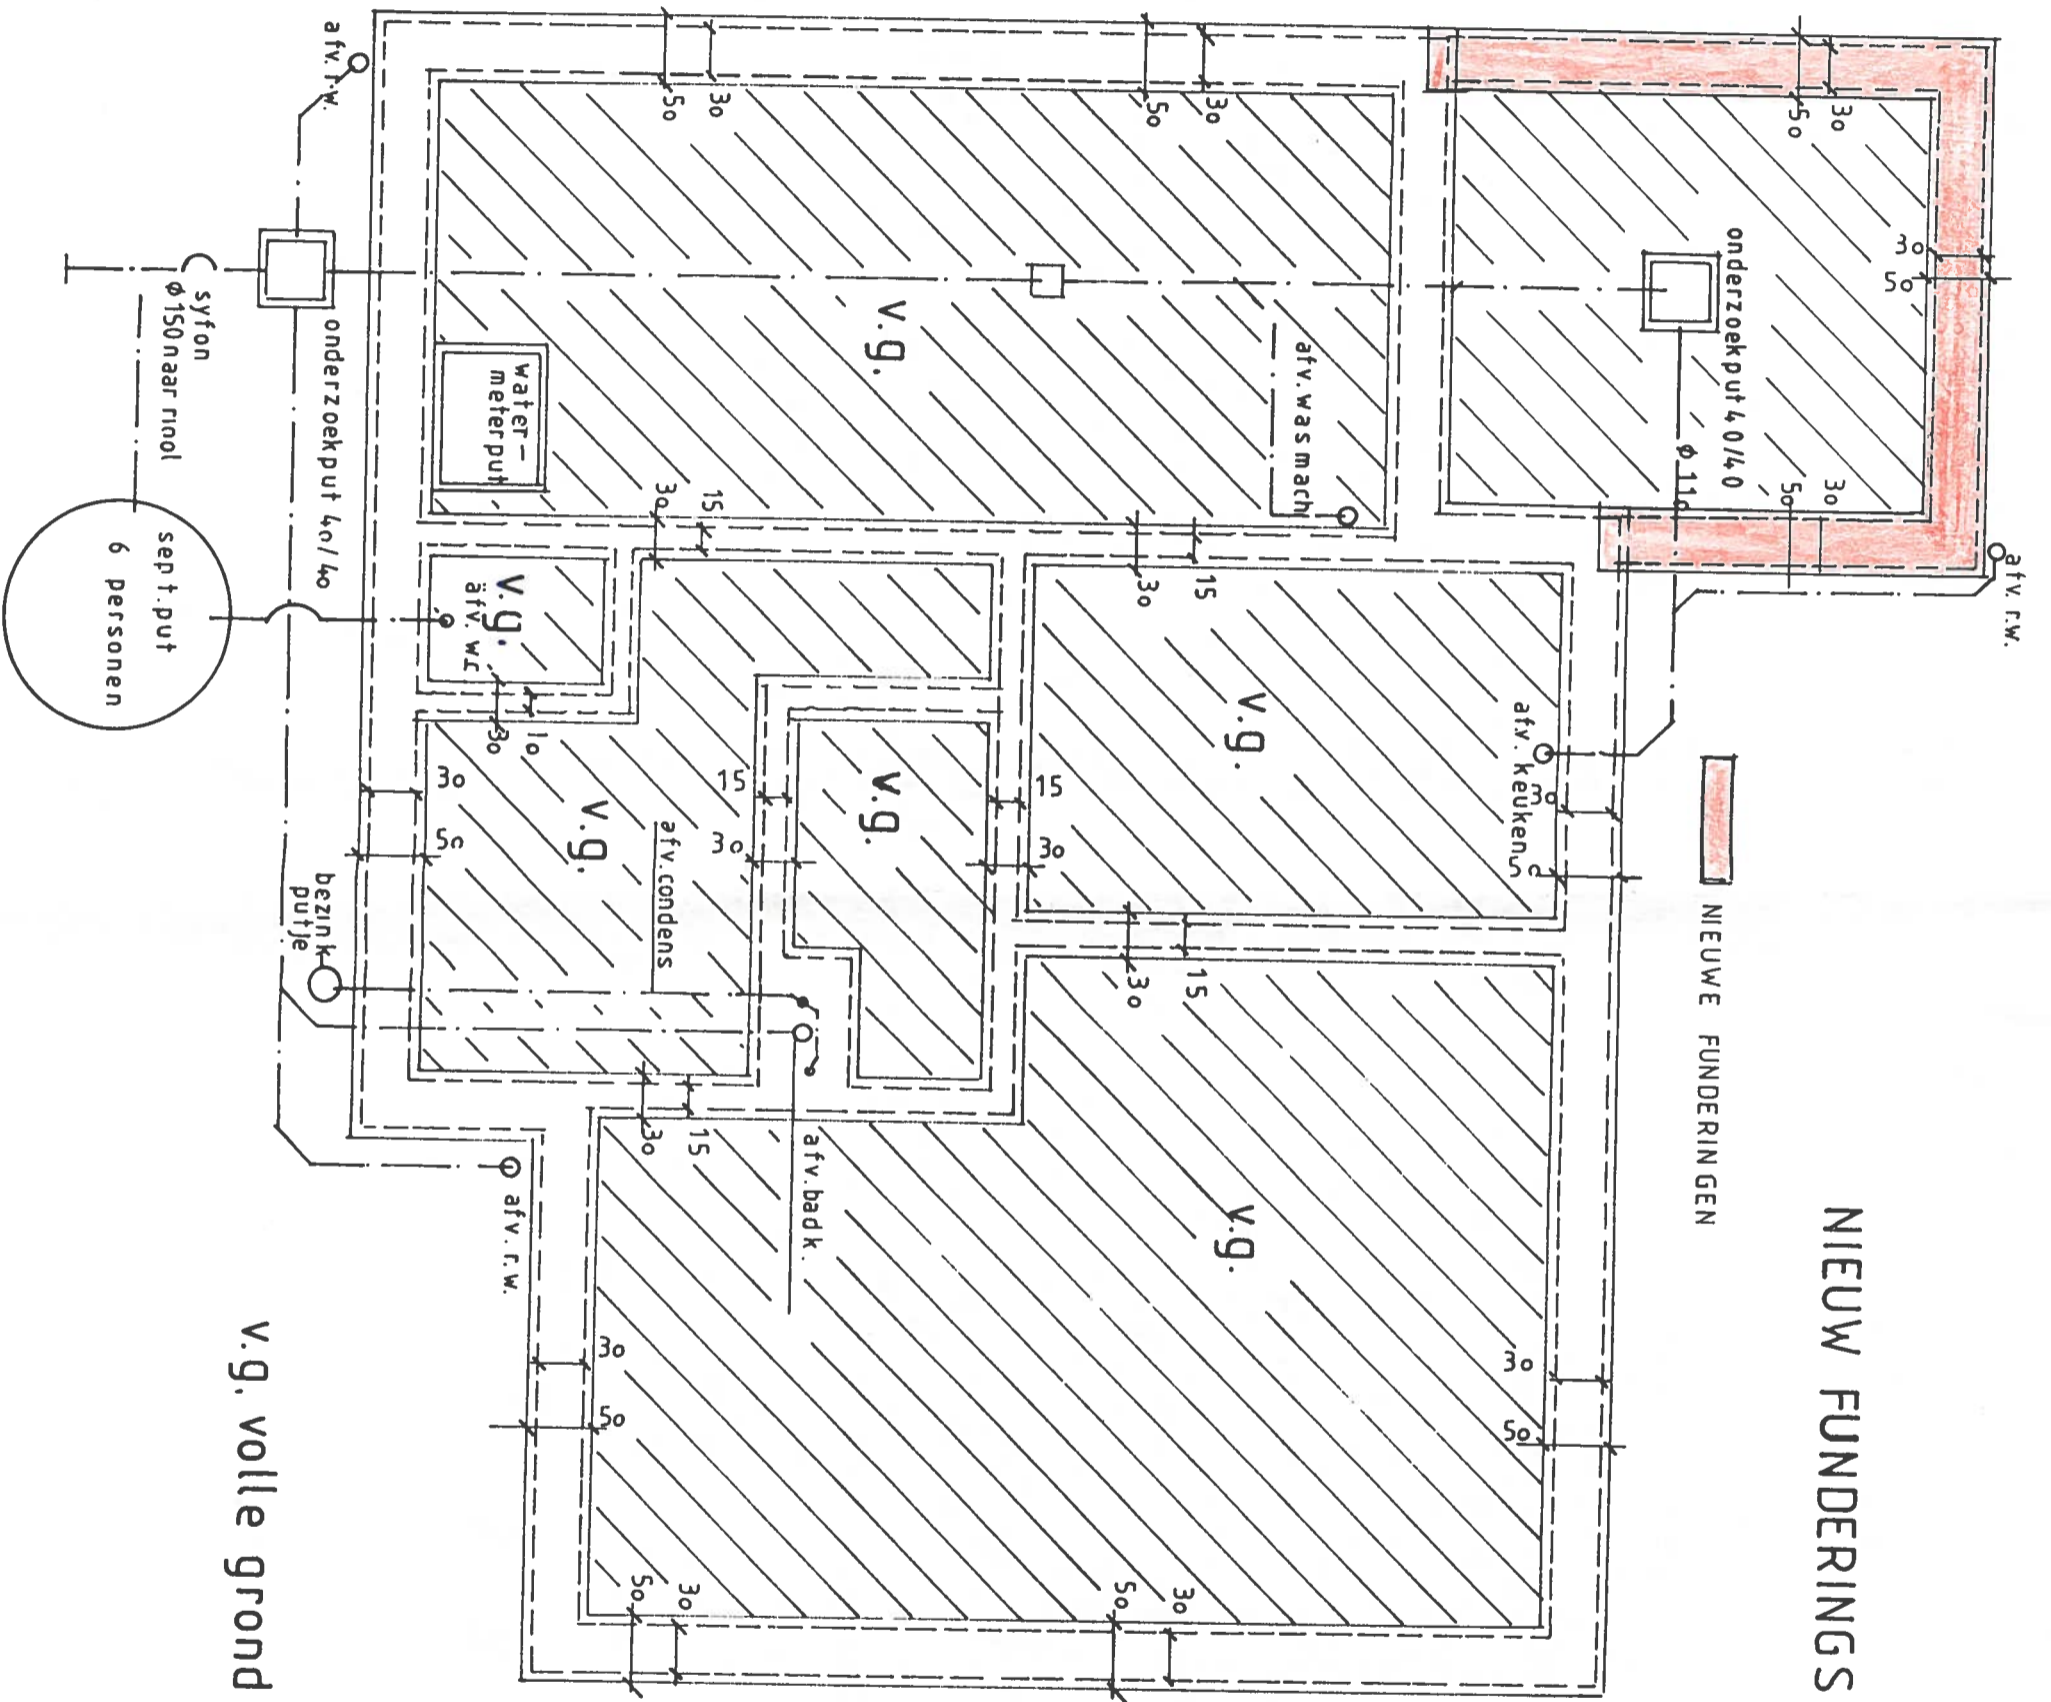

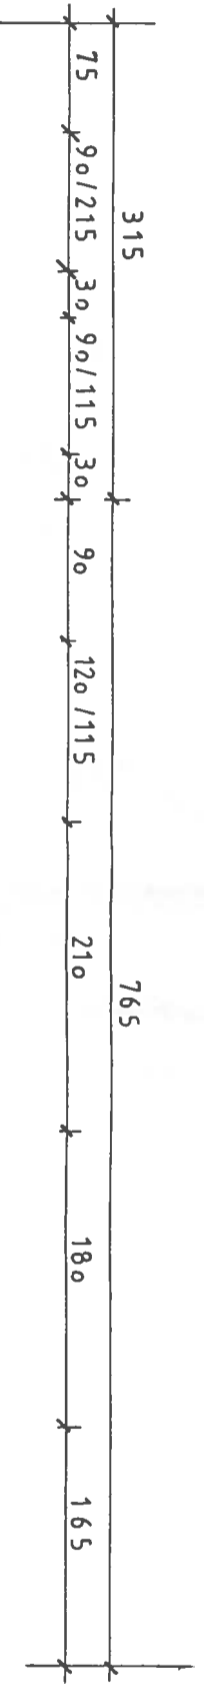


BESTAANDE GRONDPLAN

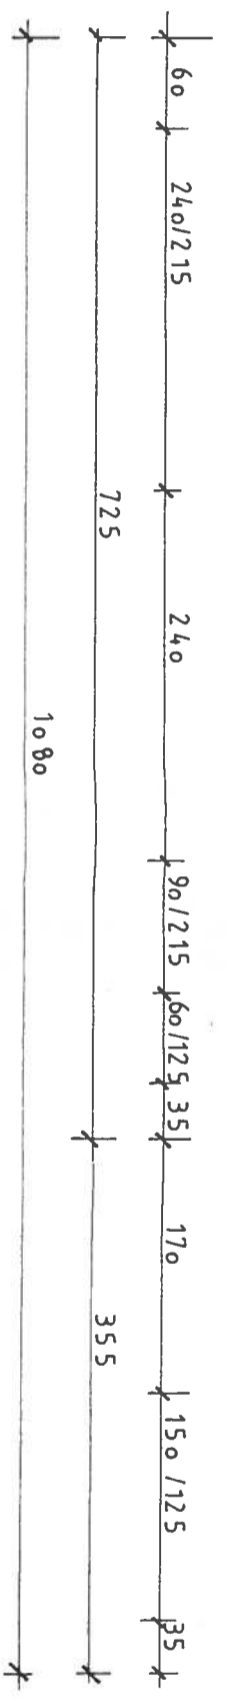
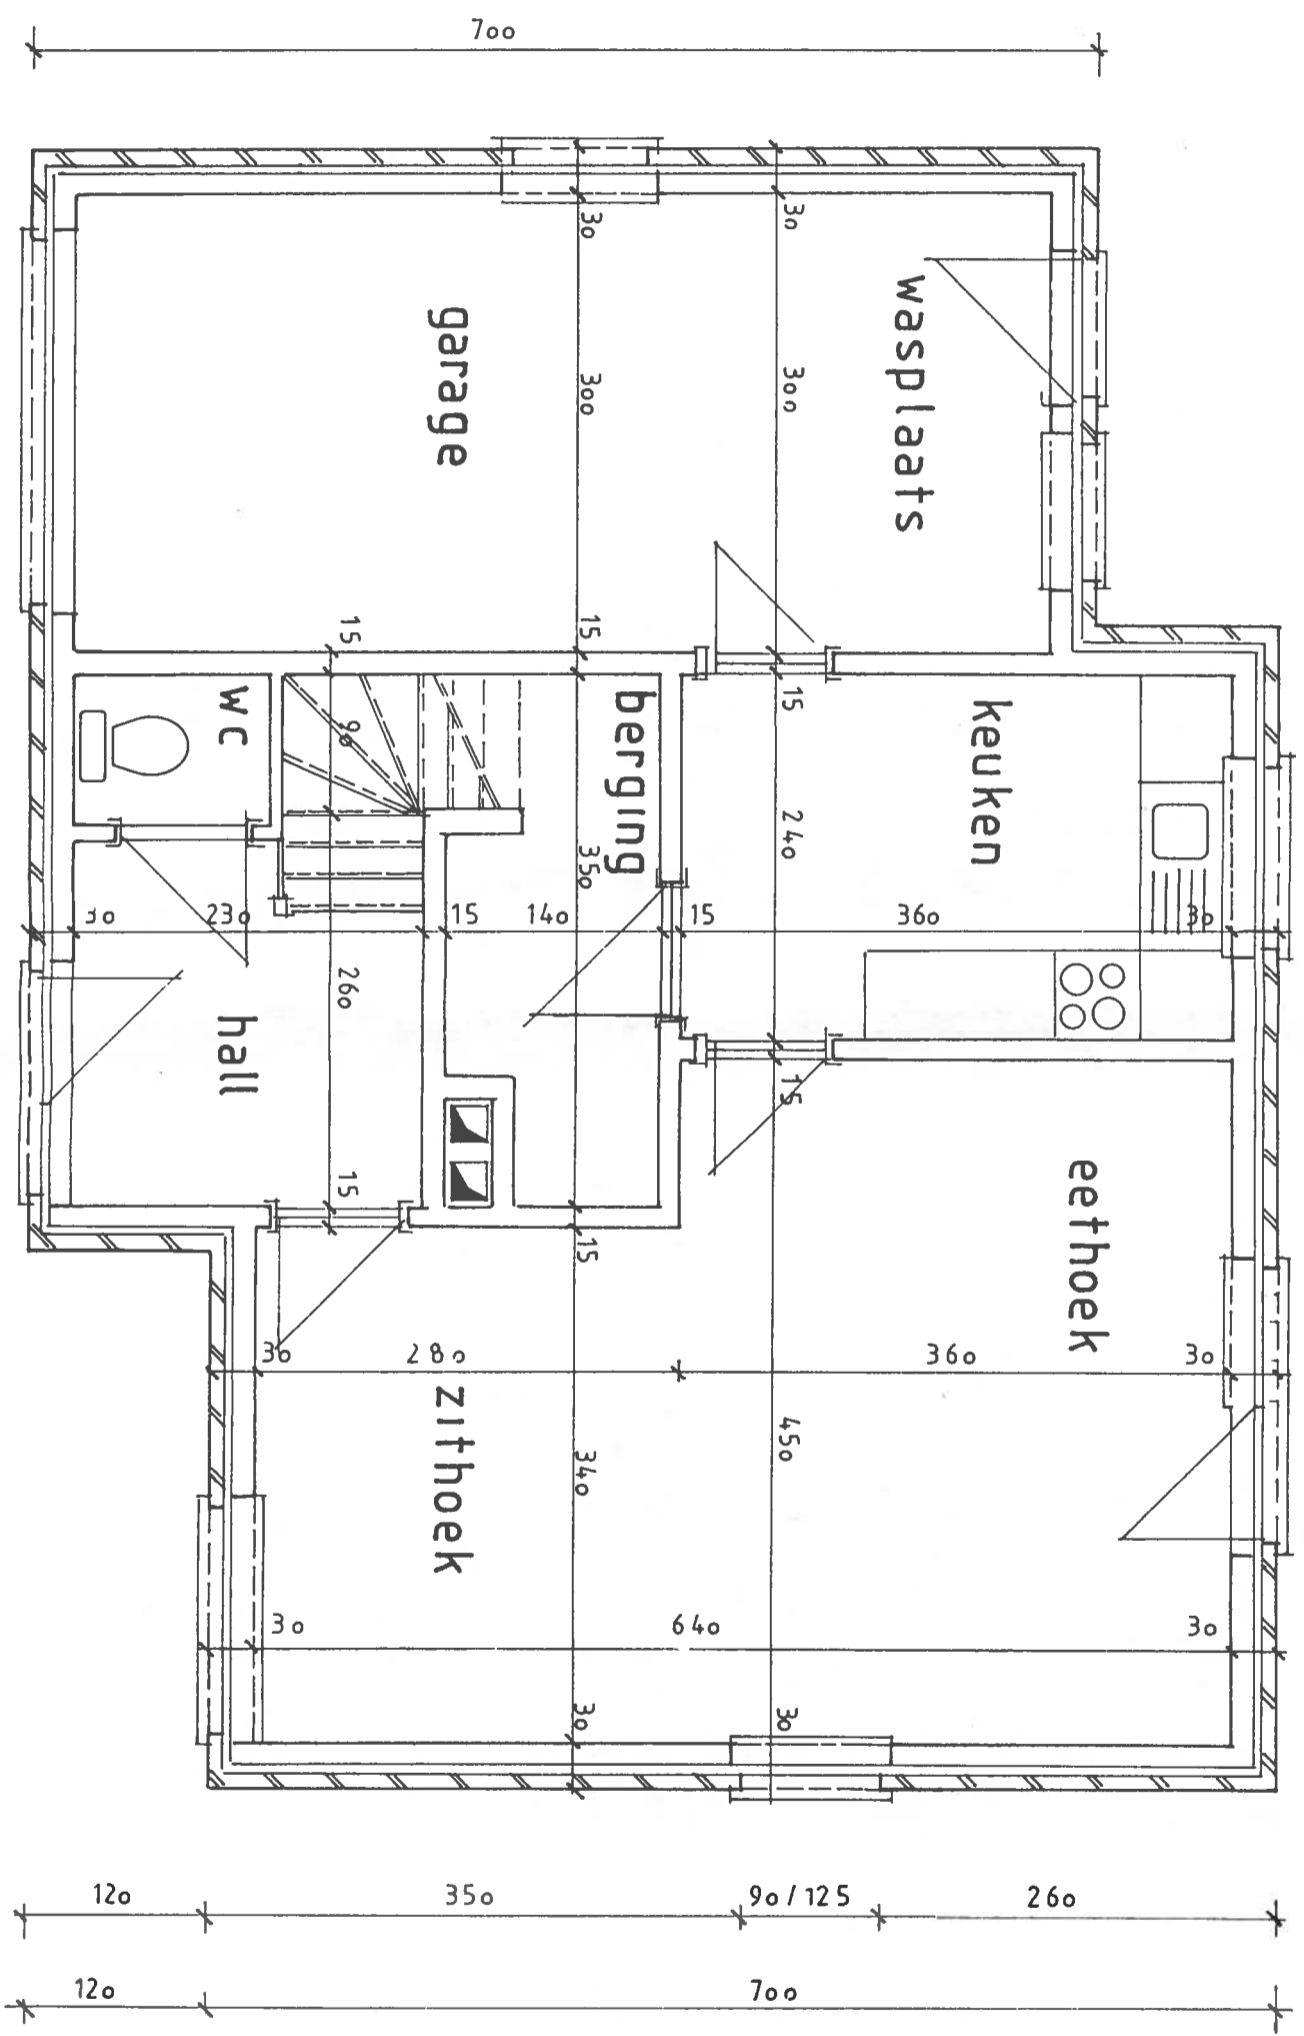


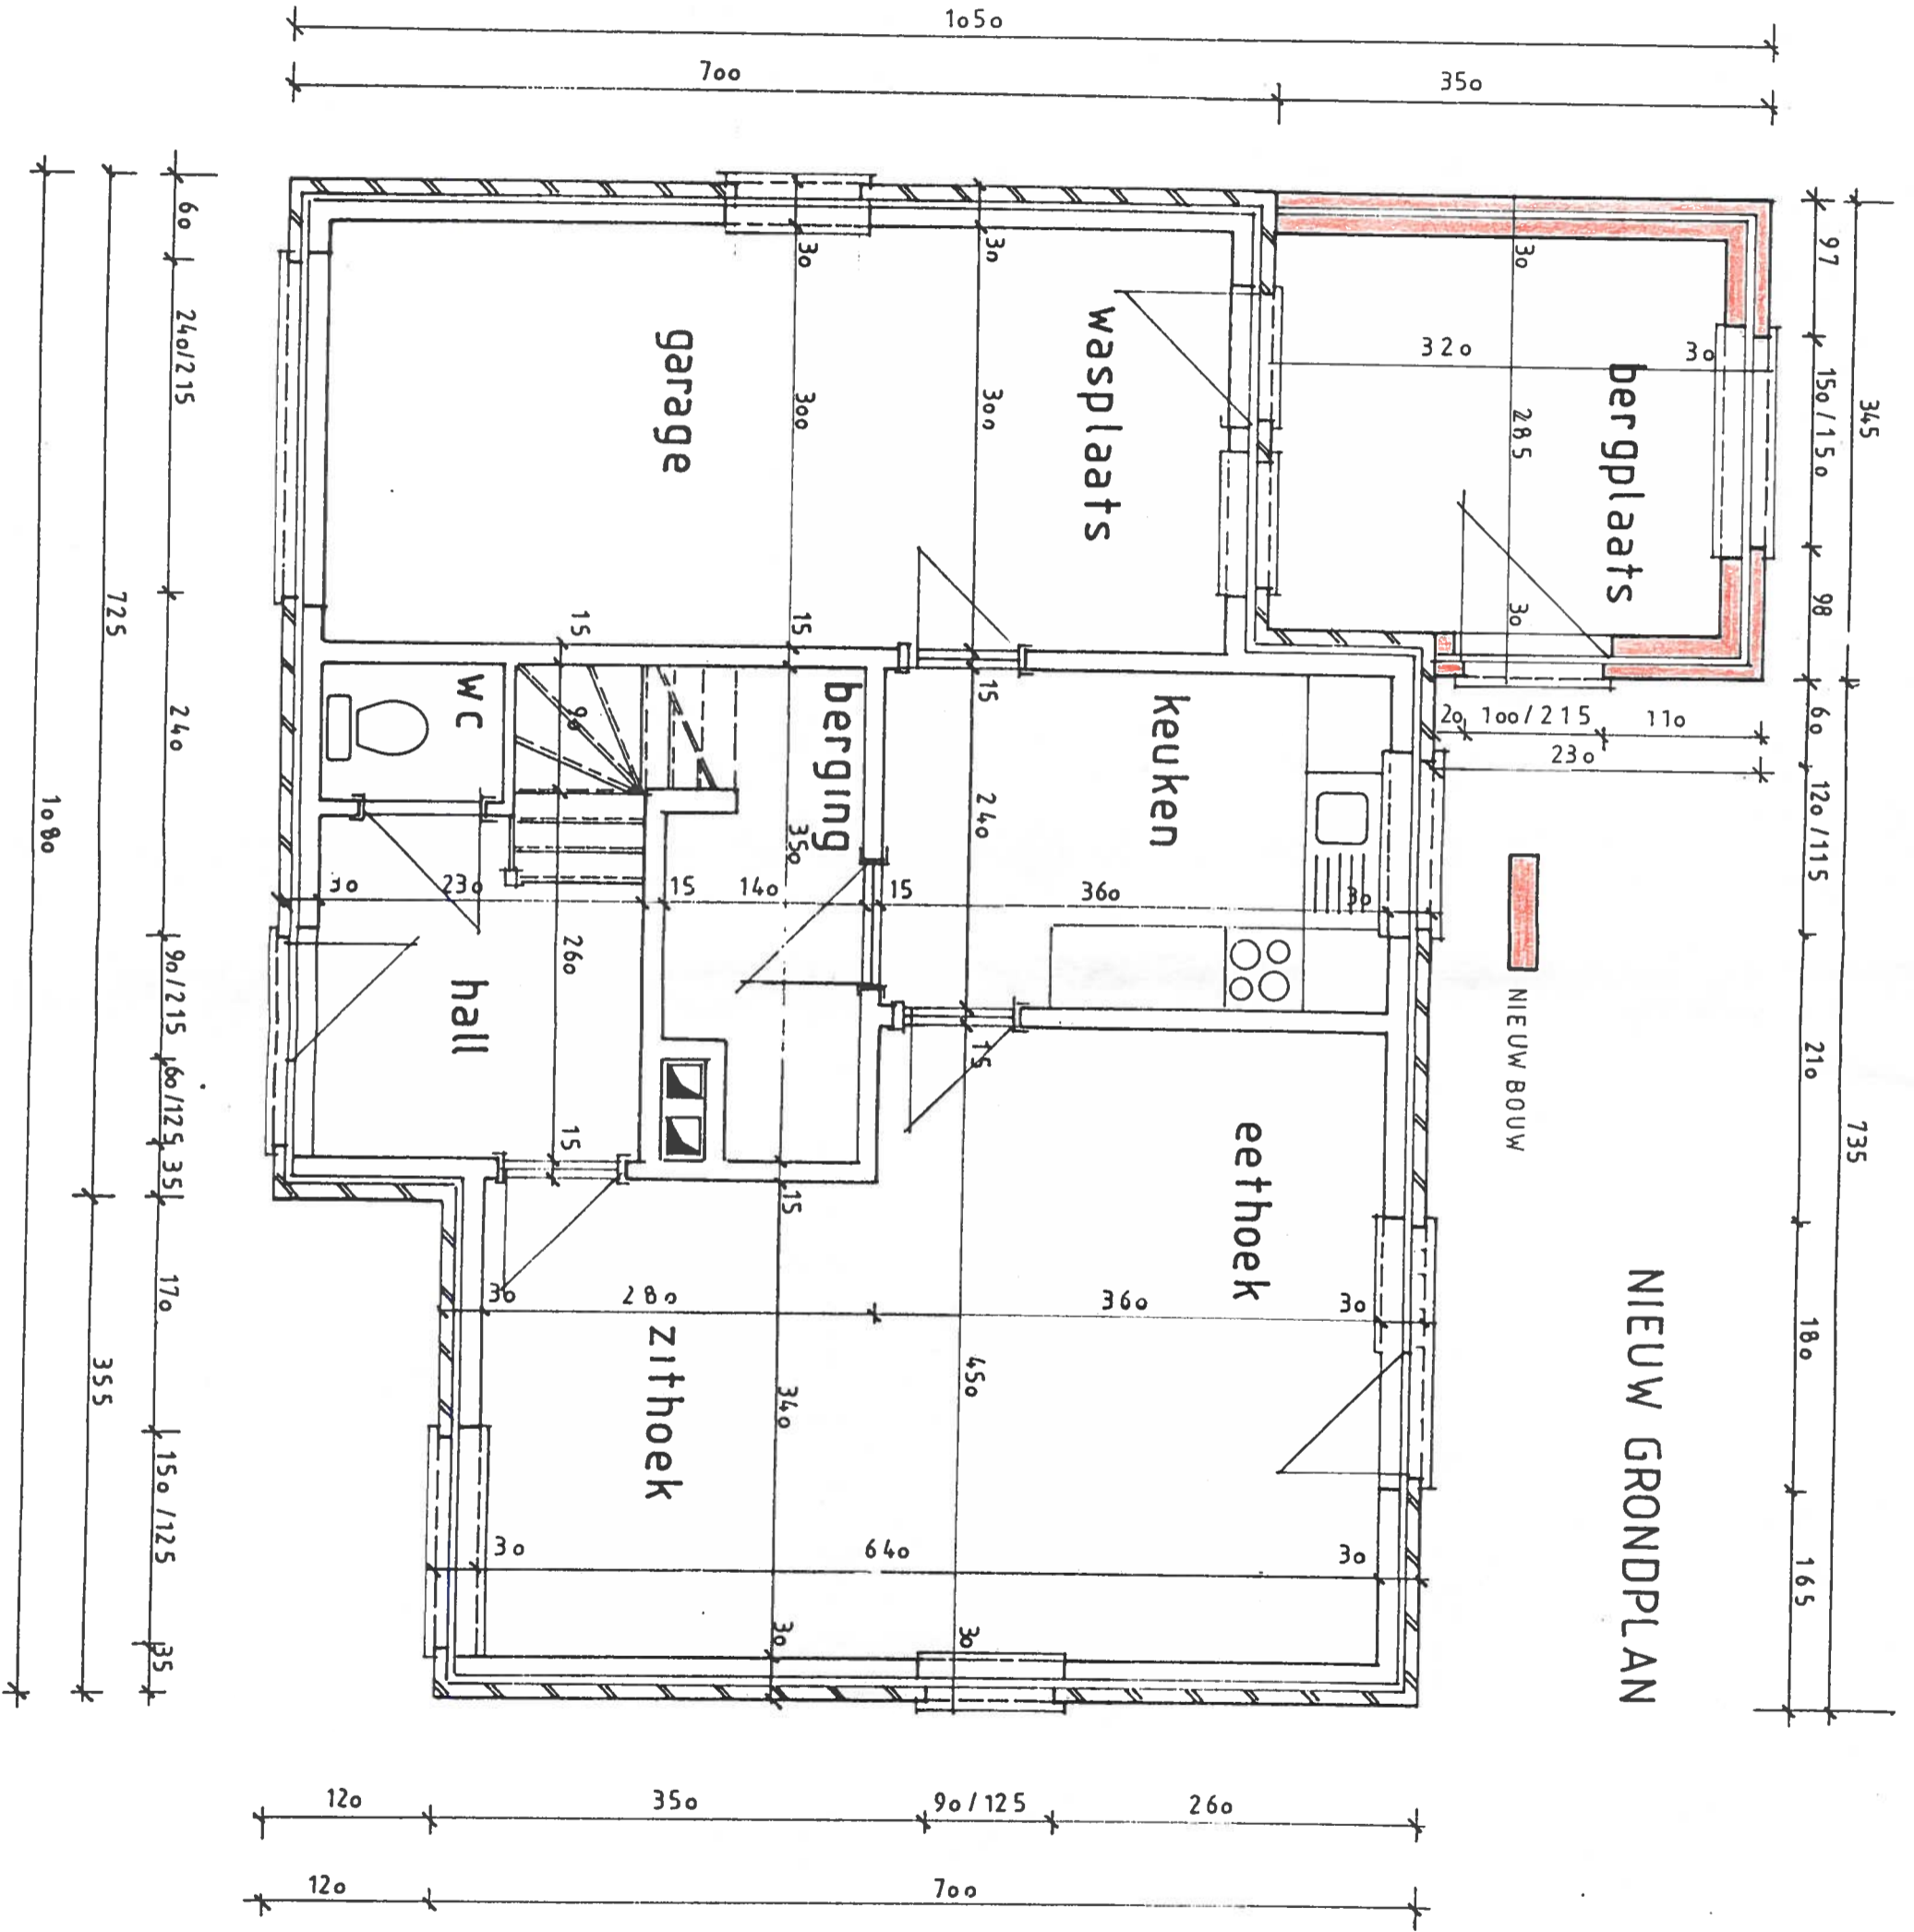


NIEUW GRONDPLAN

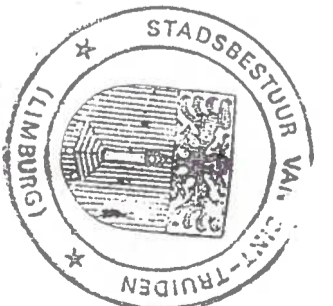

BESTAANDE VERDIEPING

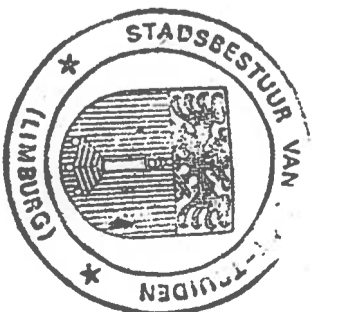
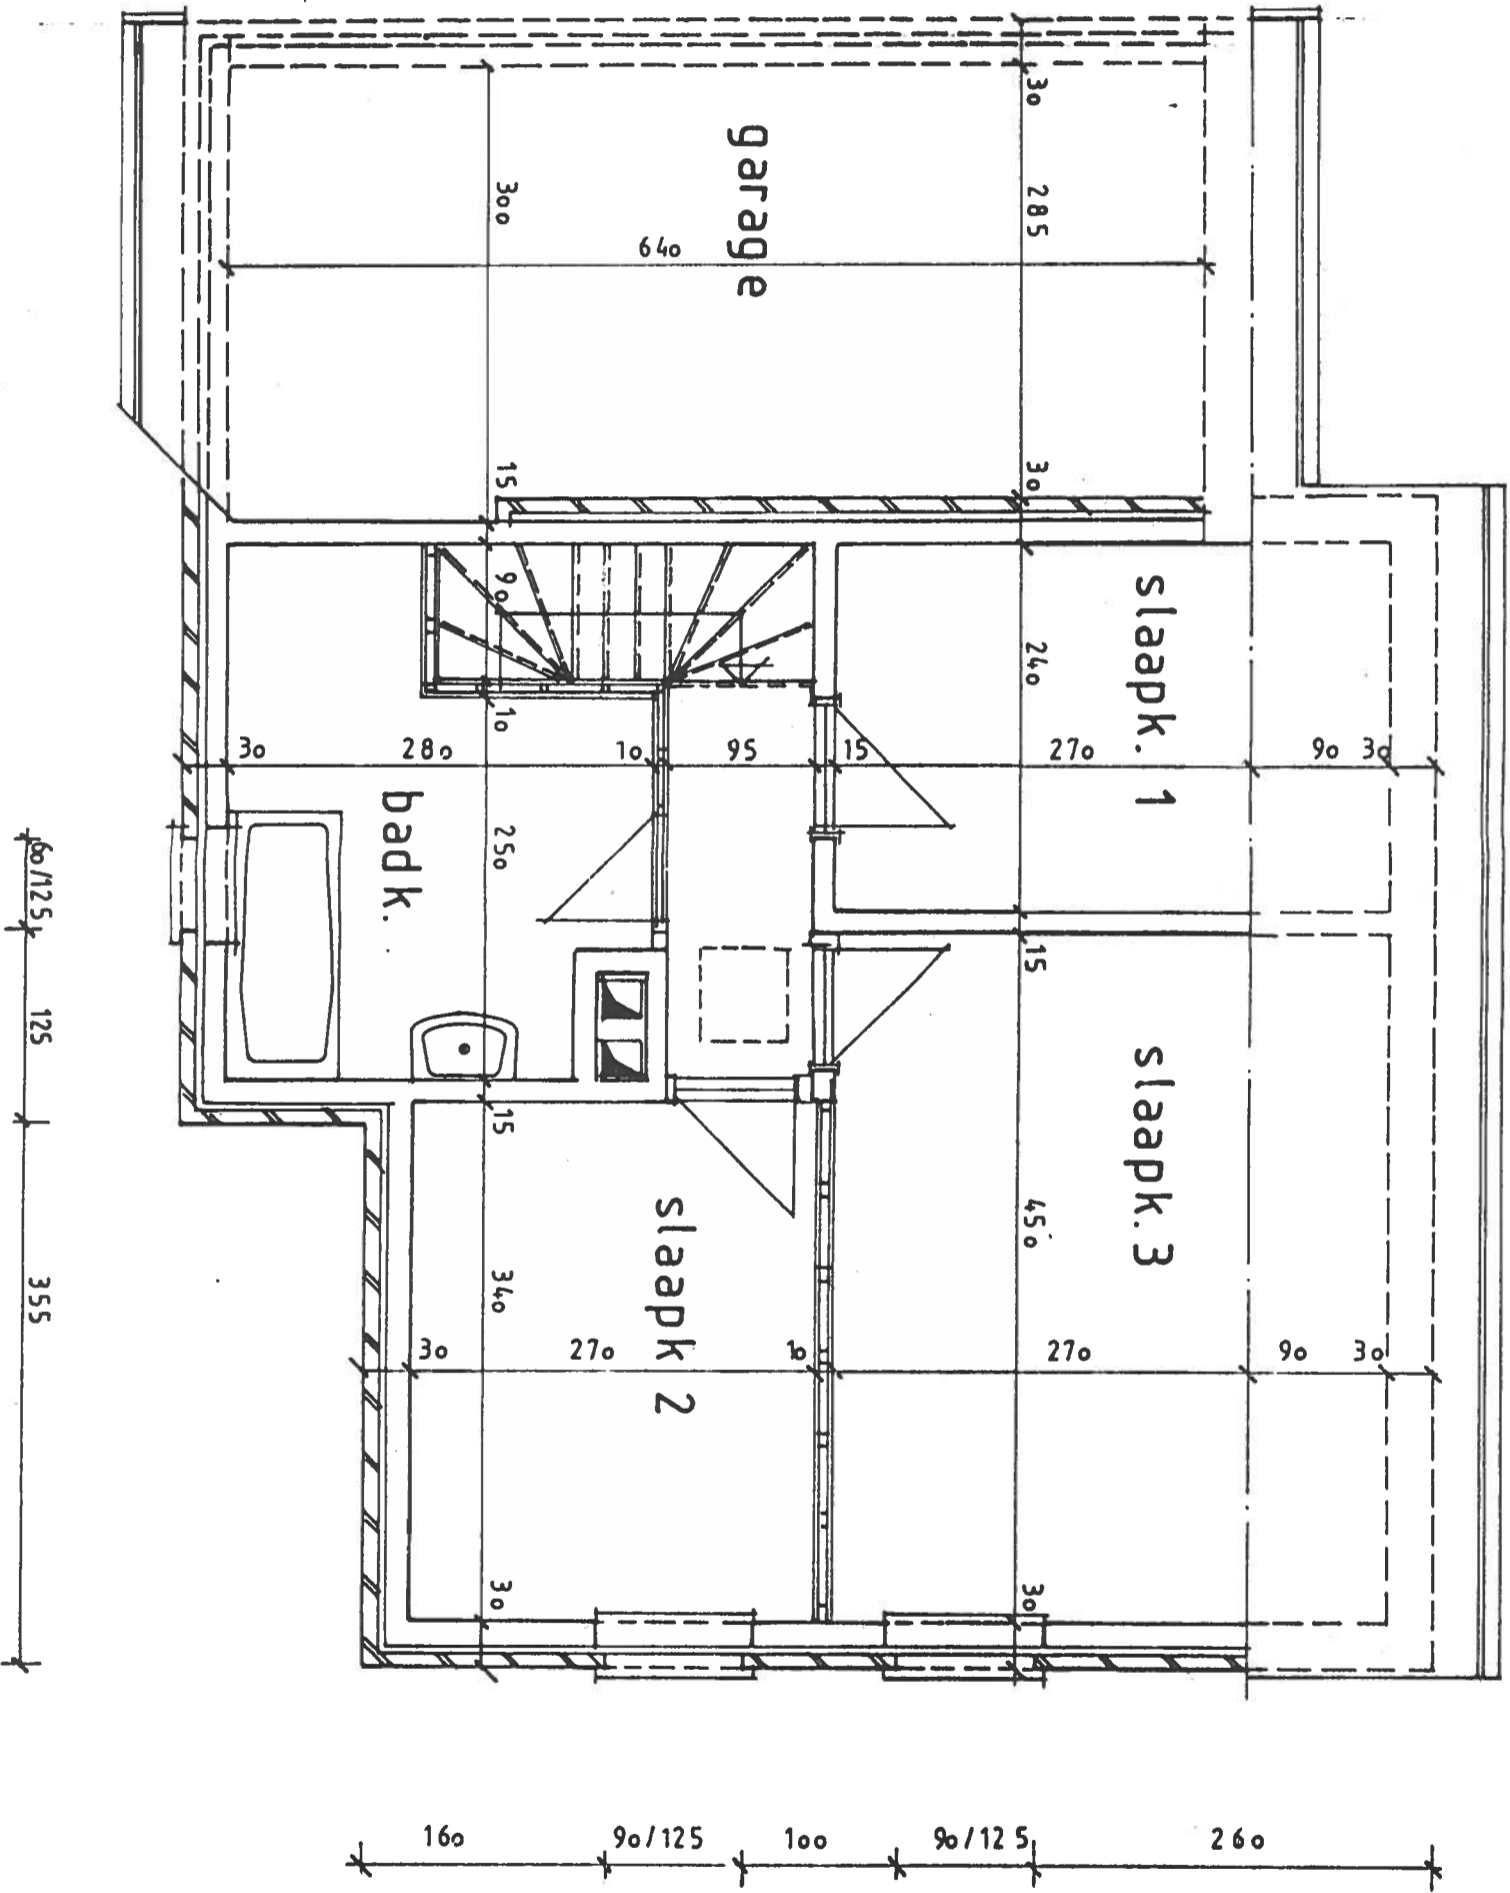


BESTAANDE VOOR GEVEL

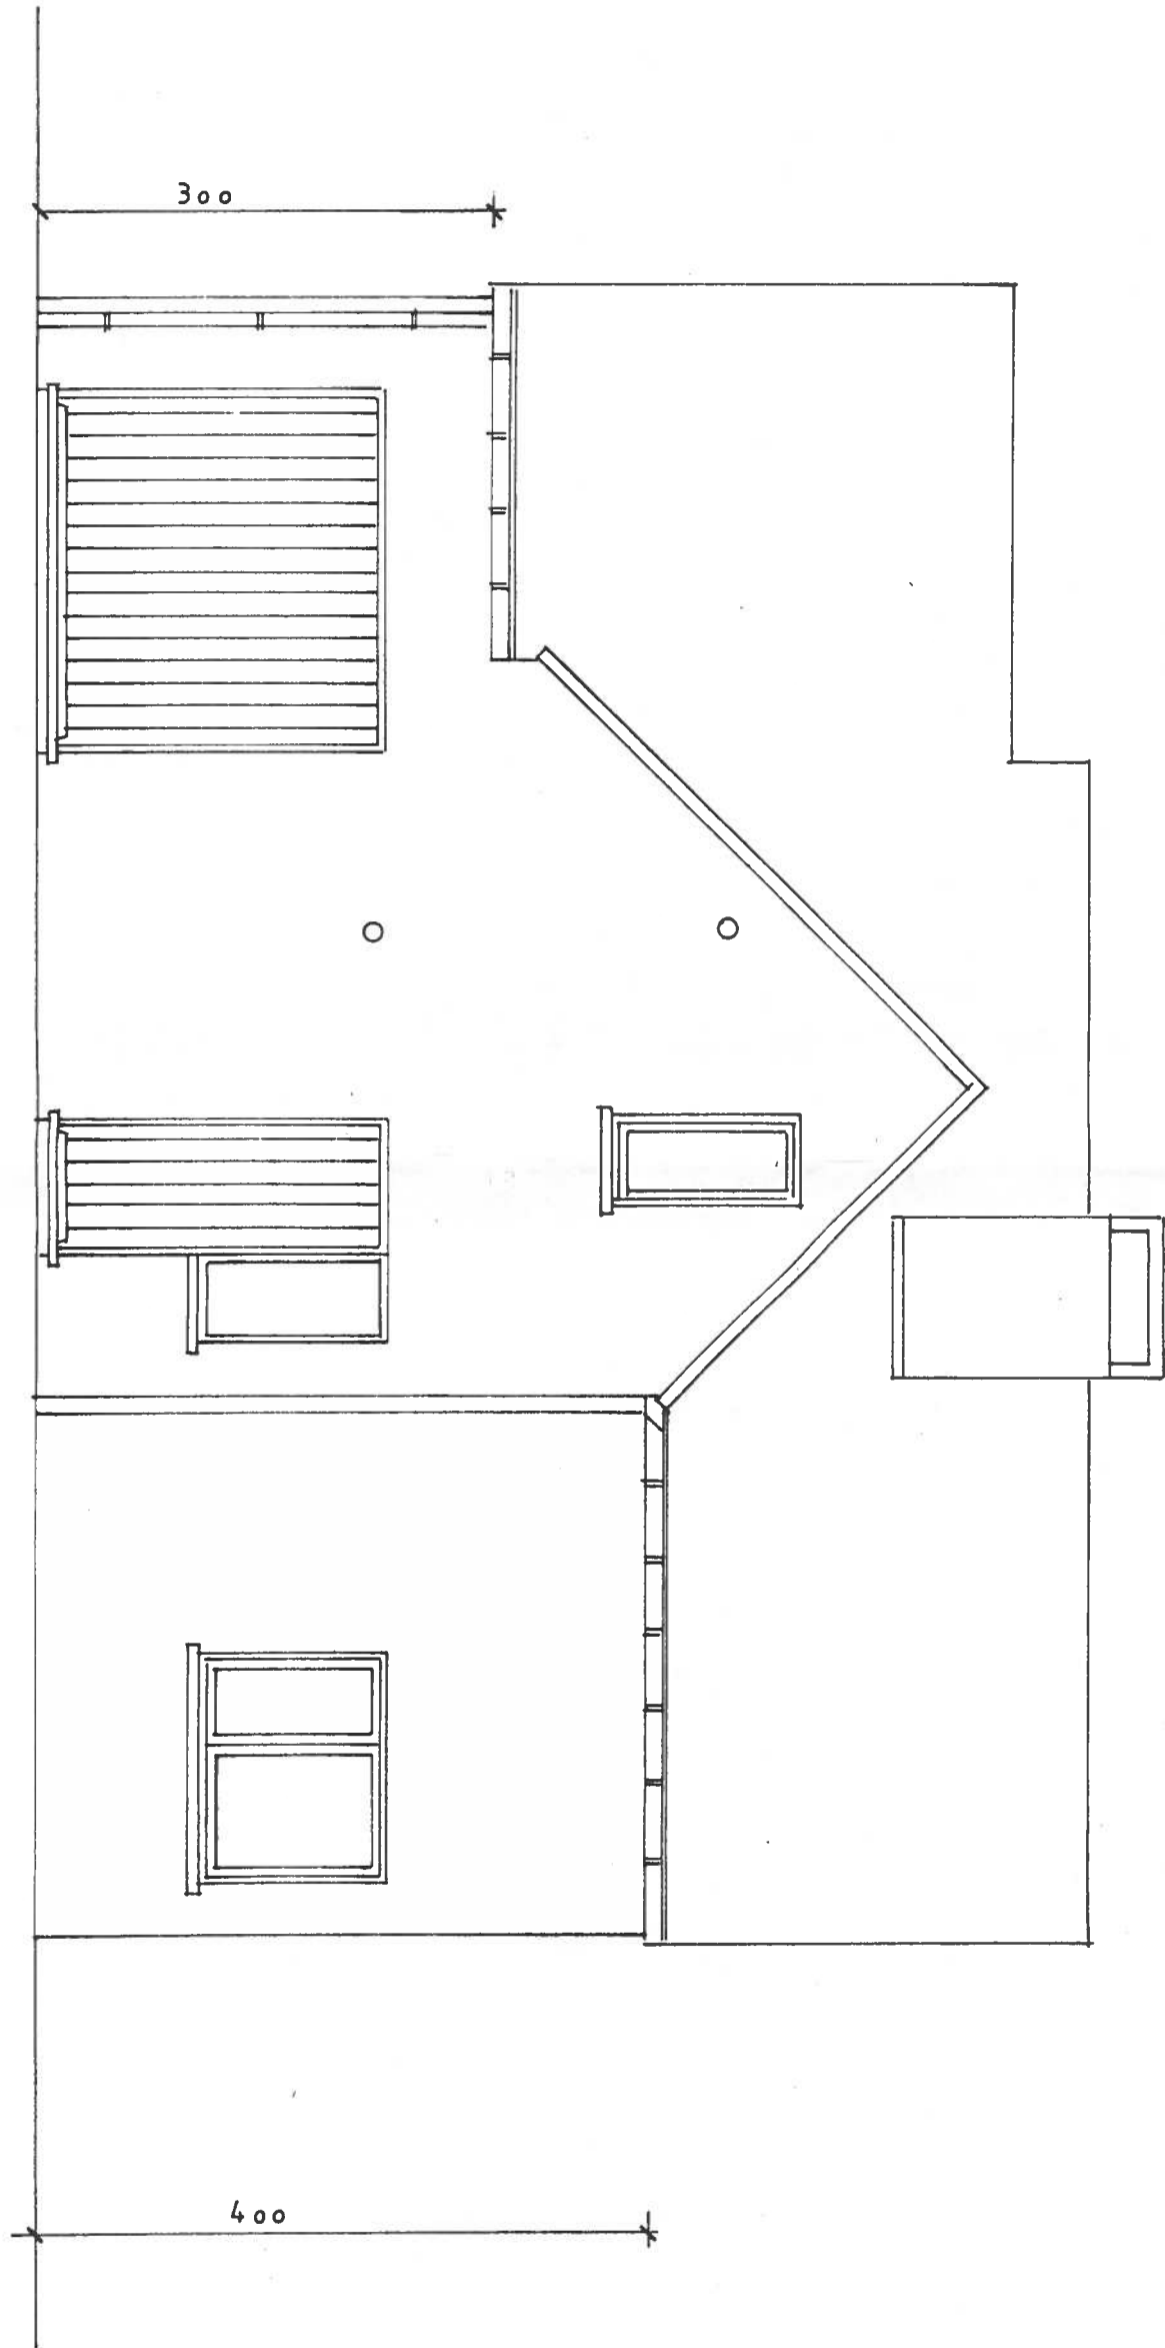





BESTAANDE ACHTERGEVEL

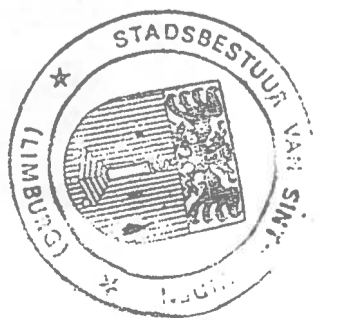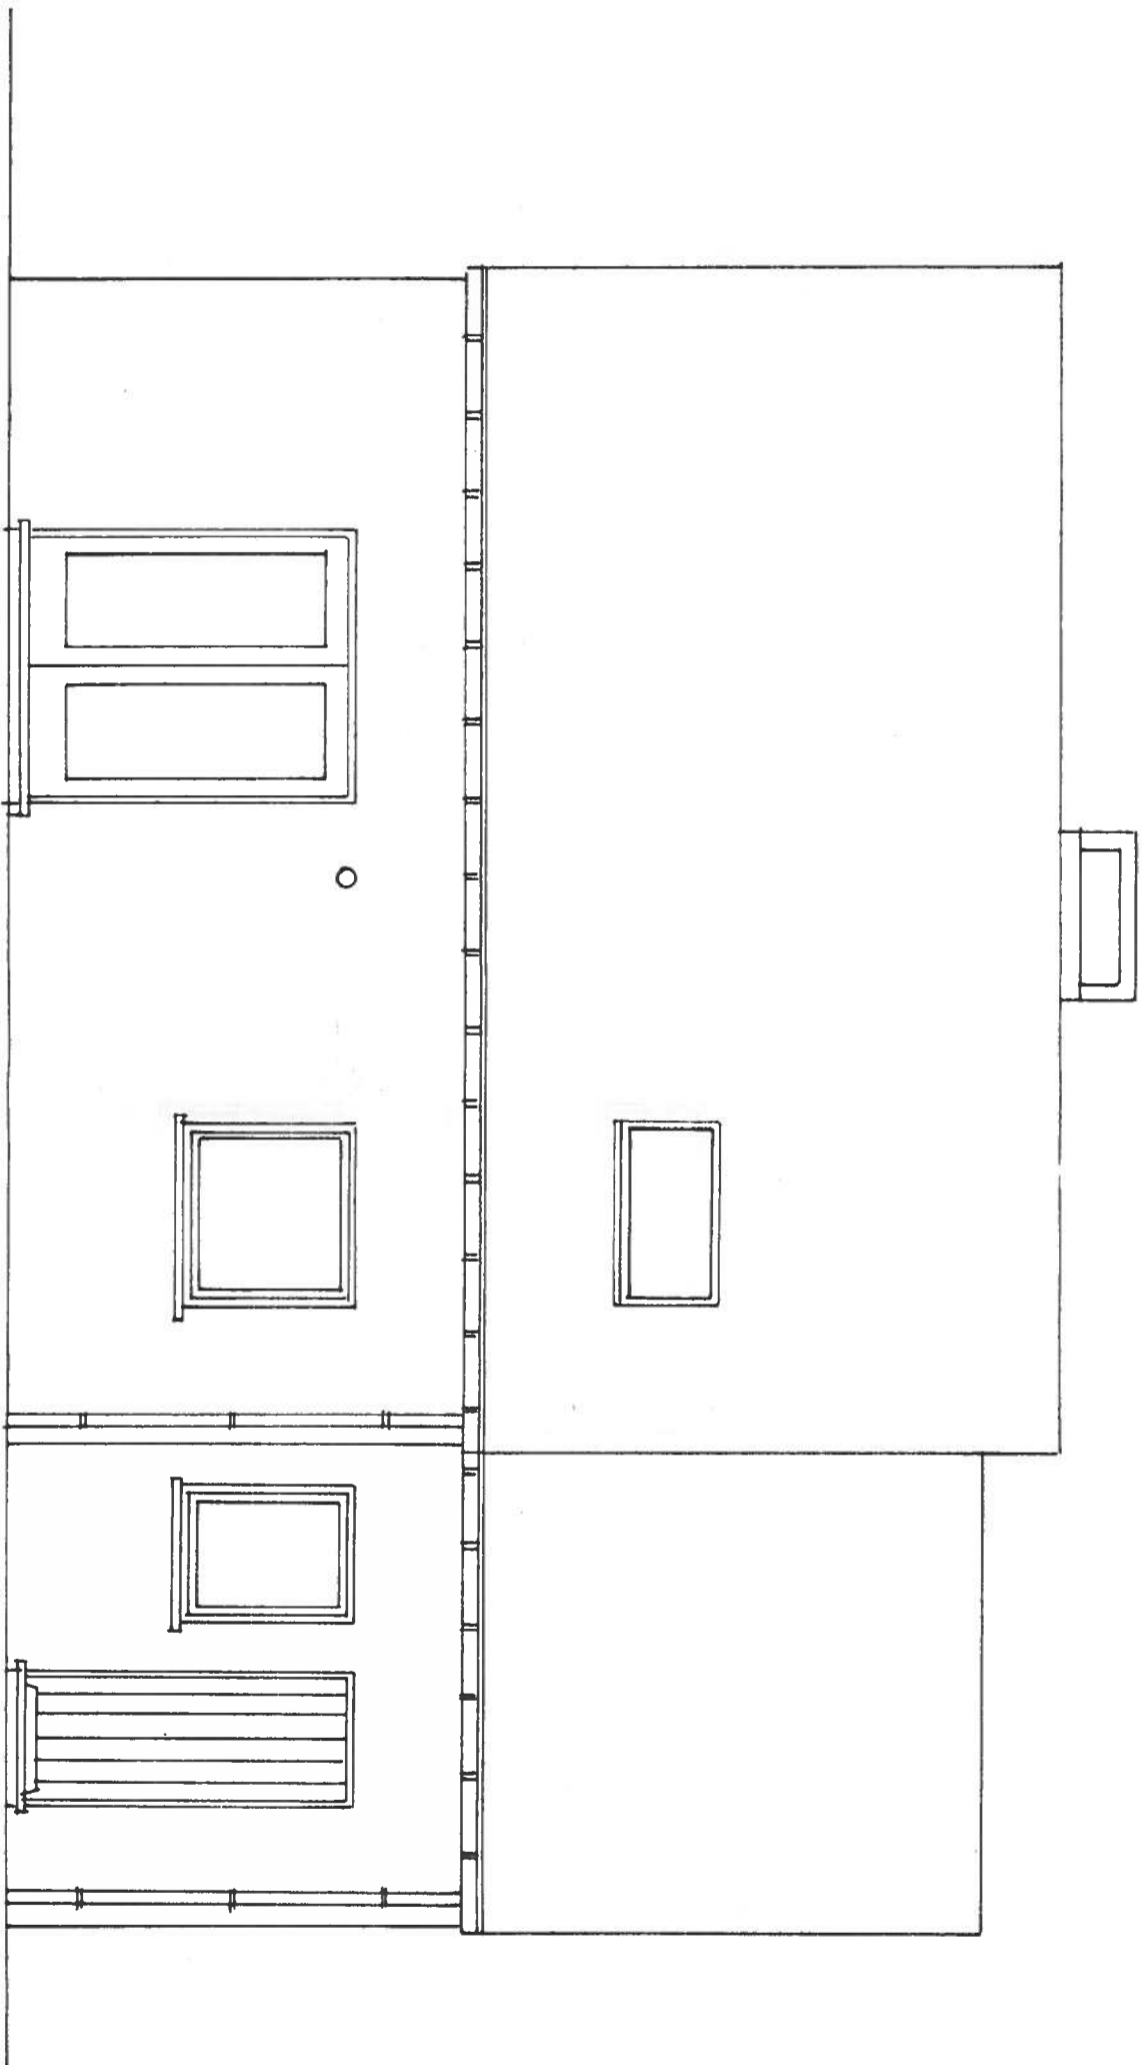




NIEUWE ZIJGEVEL RECHTS

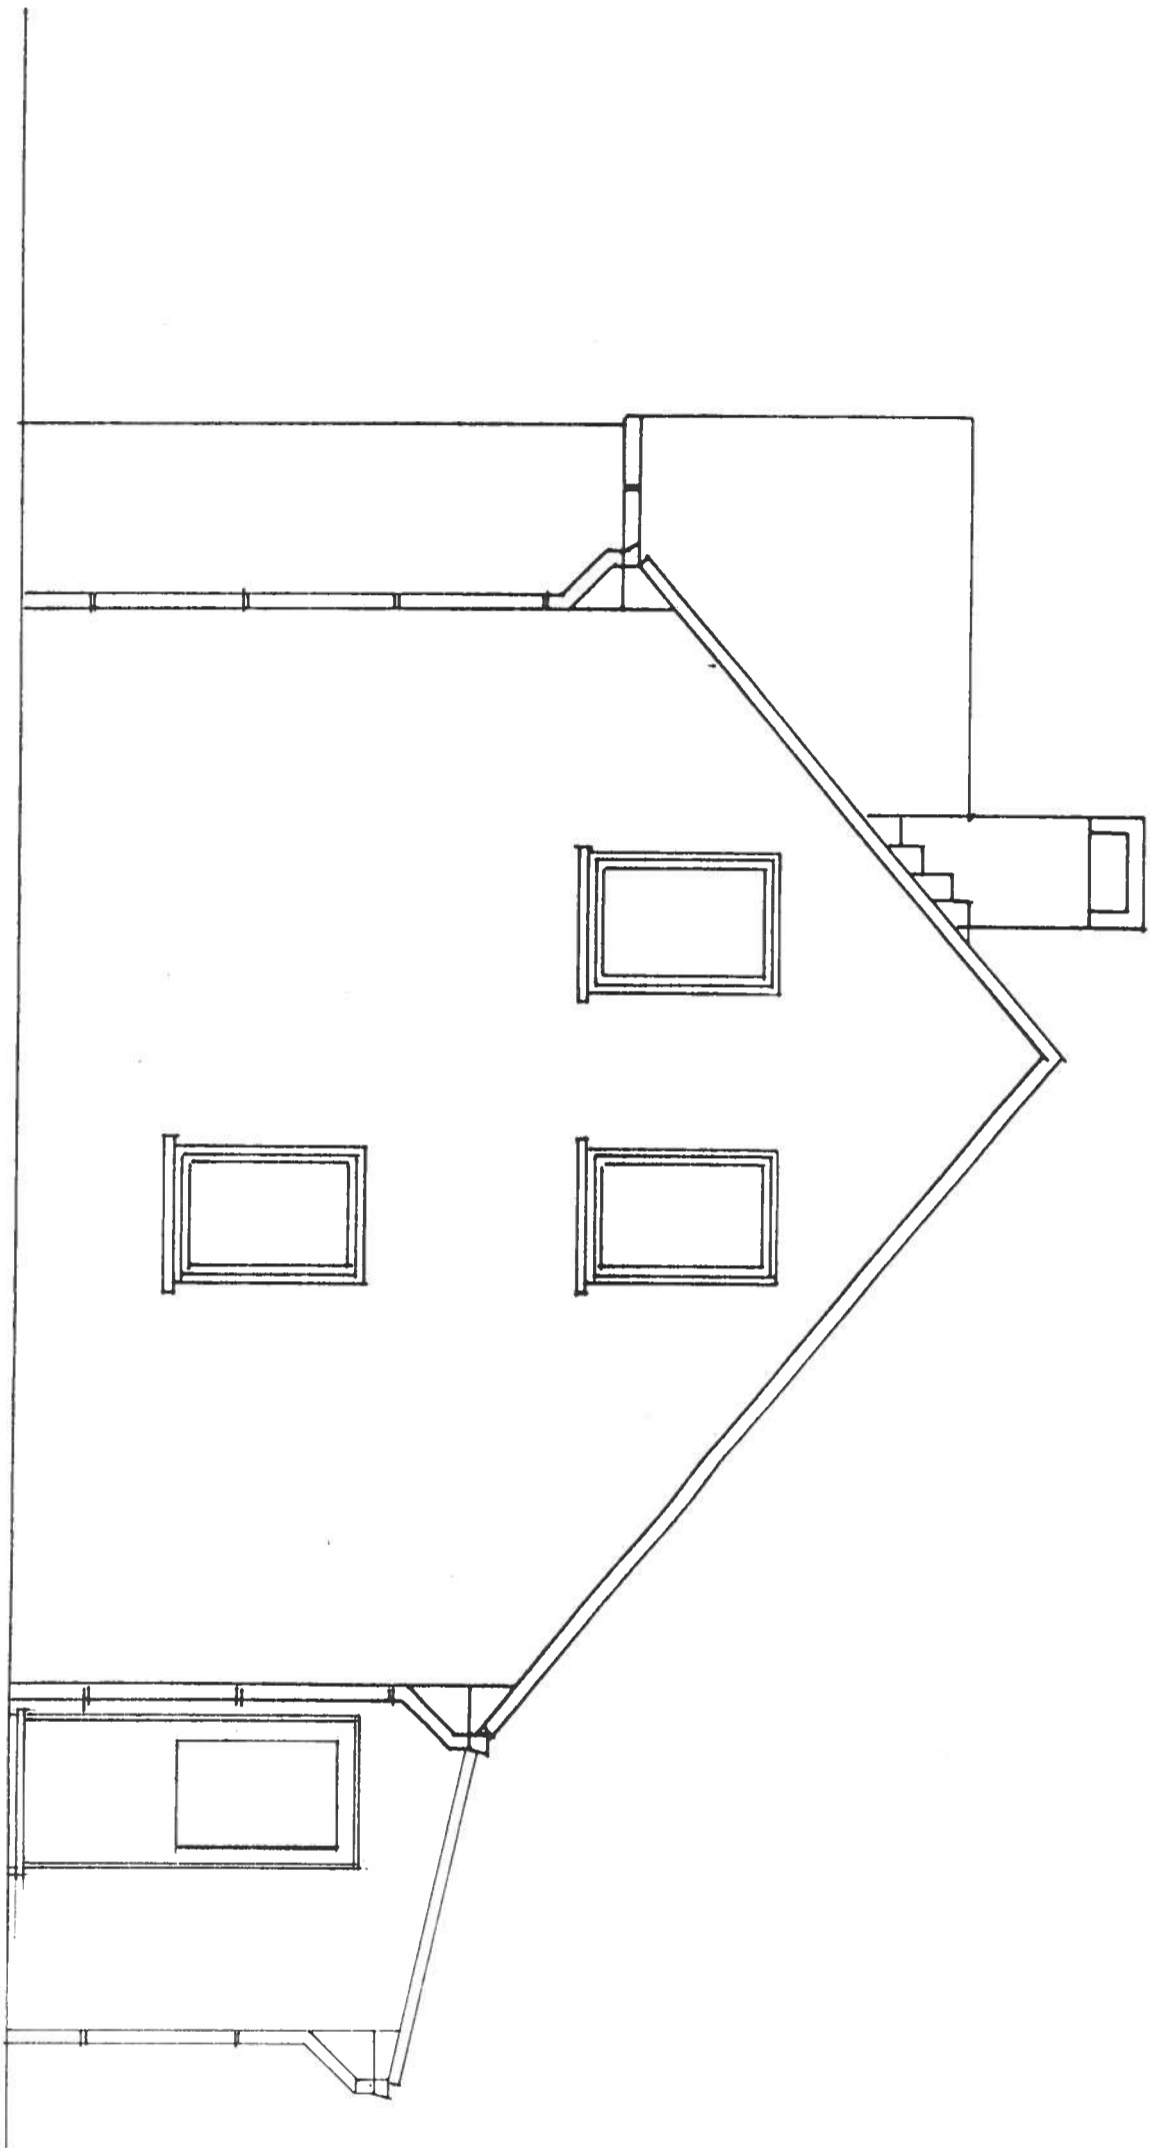

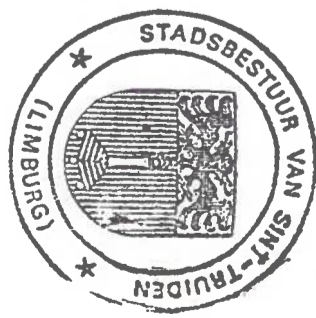

pannen idem als woning  
panlatten  
tengellatten  
miniserie  
kepers  
gordingen

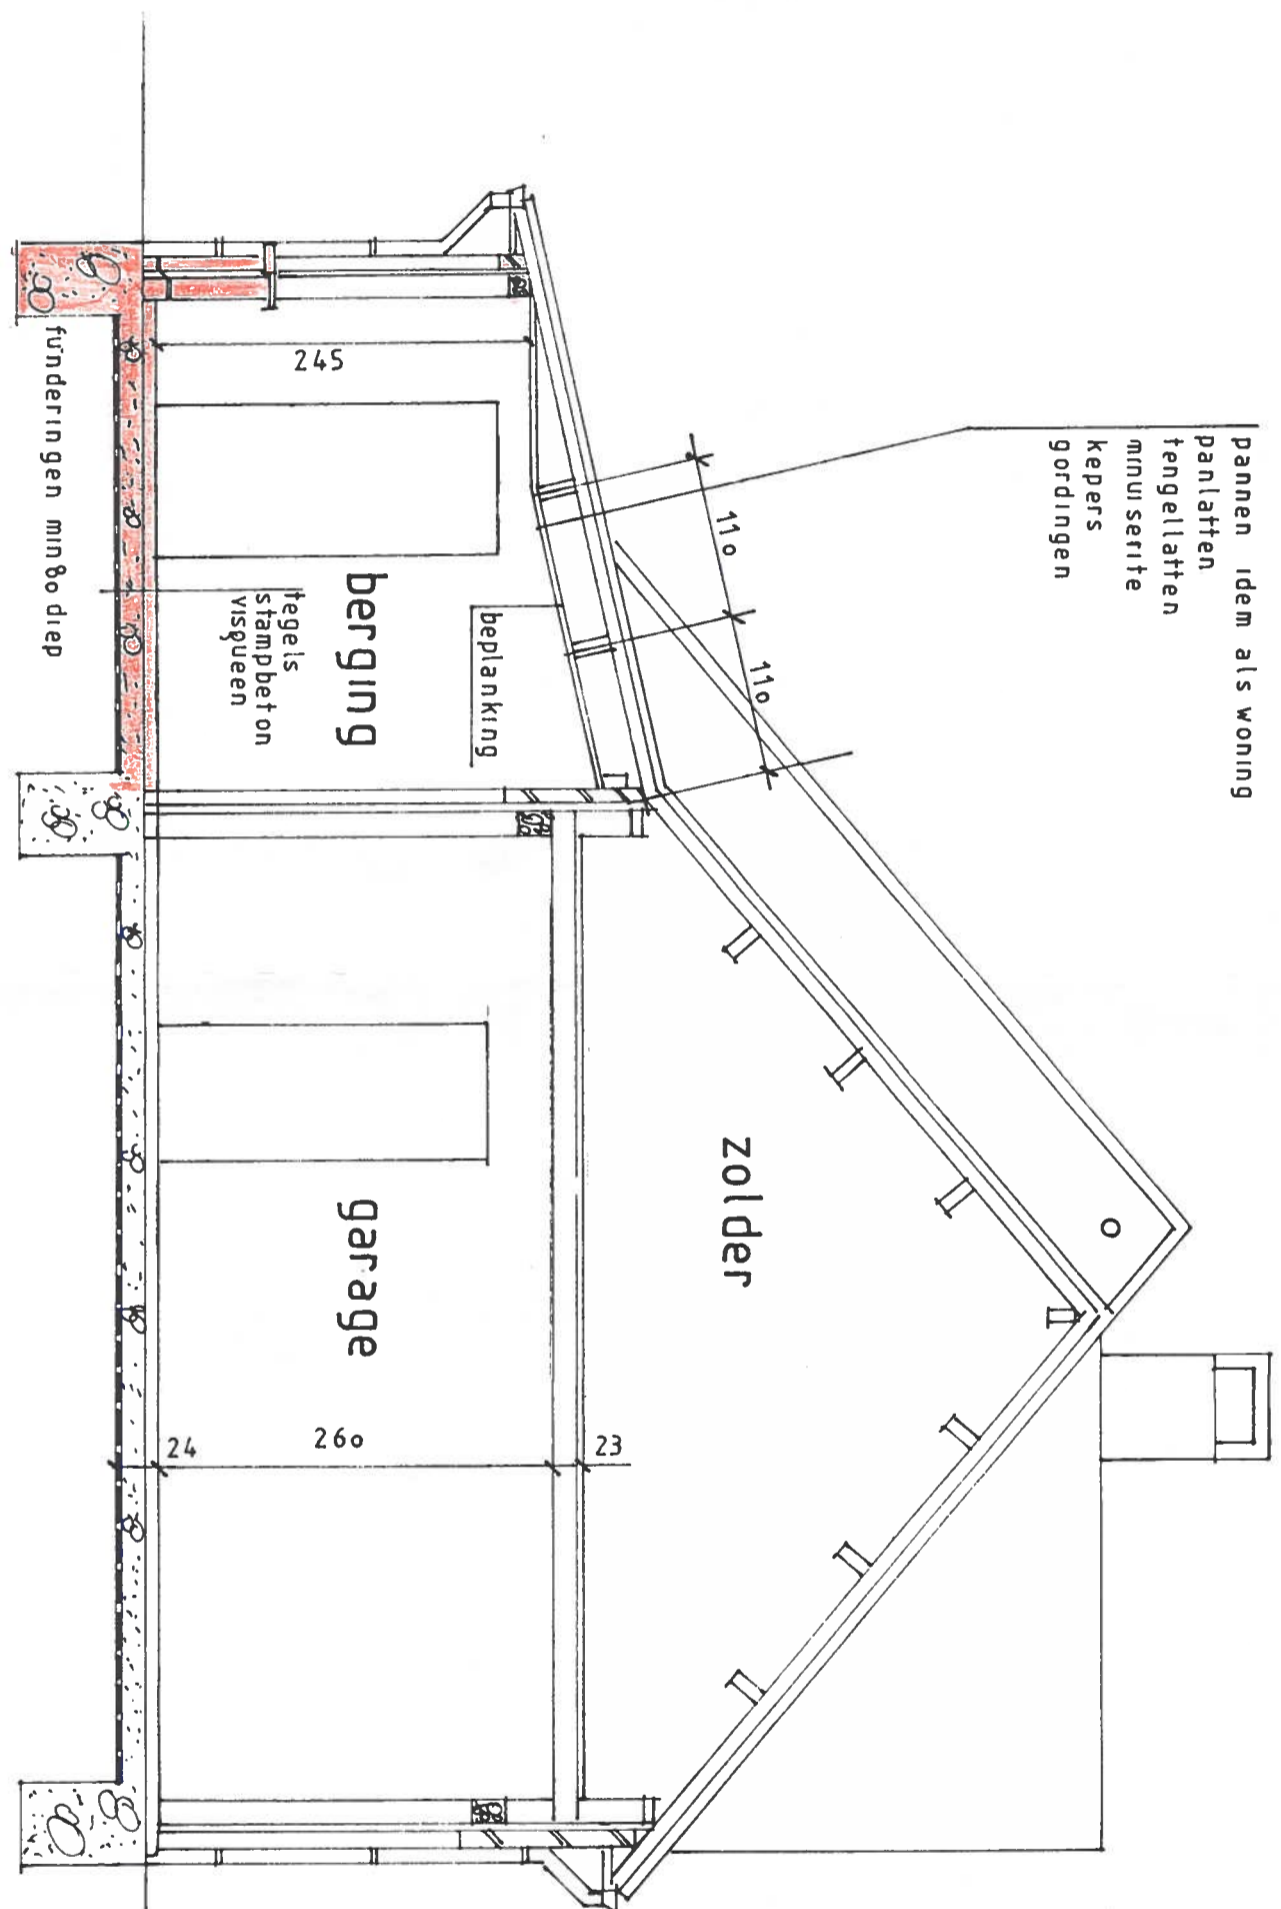

LANGSDOORSNEDE