


Profiel A-A'

Schaal : 1/200  
 Referentiehoogte : 64.00  
 X 201331.17 ->  
 Y 161975.68 ->


201362.48  
 162029.27

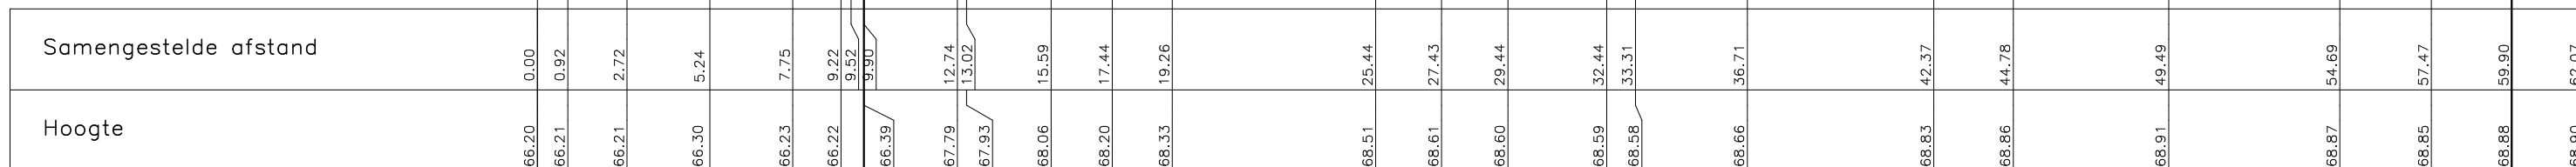

Profiel B-B'

Schaal : 1/200  
 Referentiehoogte : 64.00  
 X 201331.34 ->  
 Y 161995.78 ->

201361.30  
 161978.28

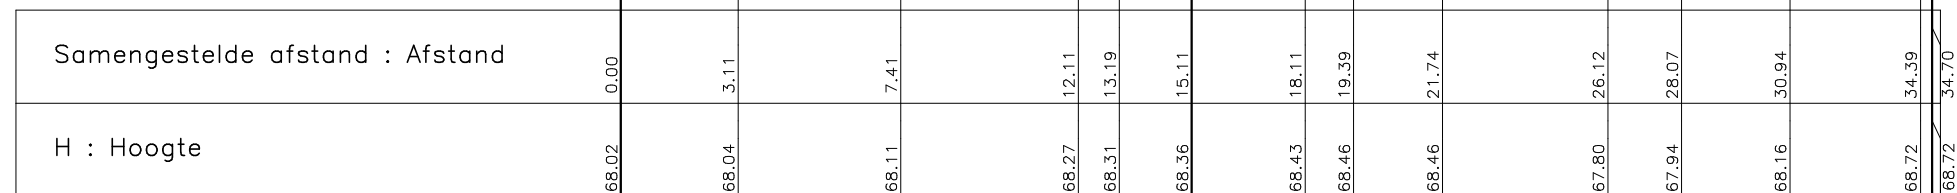

LEGENDE

- Bestaande wegenis
- Bestaande maaiveld
- Weg
- Bestaande bebouwing
- Nieuwe bouwblok
- Nieuwe maaiveld
- Perceelsgrenzen
- ▽ Hoogte nok
- ▽ Hoogte goot
- ▽ Hoogte dorpel

De overige segmenten en grenspunten zijn niet gematerialiseerd op het terrein.

Doorsneden

Landen, 13de afdeling, sectie A  
 Nrs. A139y en A139z

**Geowijzer**  
 Landmeters | Experts

Leopold II Straat 41 - 3800 Sint-Truiden  
 tel: 0498/266898  
 info@geowijzer.be - www.geowijzer.be

schaal: 1/200  
 referentienr. afbakeningsplan:  
 2019/M033 4

Opgesteld op 19 augustus 2019  
**Jorre Herckens**  
 Landmeter-expert LAN171747  
 beëdigd - Rechtbank van Eerste Aanleg van Limburg - afdeling Hasselt