


LEGENDE

- Bebouwbare zone - 1 bouwlaag
 - Bebouwbare zone - 2 bouwlagen
 - Bestaande bebouwing
 - Afdak
 - Toegang garage
 - Muur
 - Perceelsgrenzen
 - Afsluiting diverse
 - Afsluiting beton
 - Afsluiting beton prikkel
 - Afsluiting hout
 - Afsluiting hout prikkel
 - Talud
 - Haag
 - Bestaande grenspaal
 - Hoogte nok
 - Hoogte kroonlijst
 - Hoogte dorpel garage
 - Hoogte dorpel
 - Hoogte maiveld
 - Slakker
 - Verlichtingspaal
 - Asphalt
- De overige segmenten en grenspunten zijn niet gematerialiseerd op het terrein.

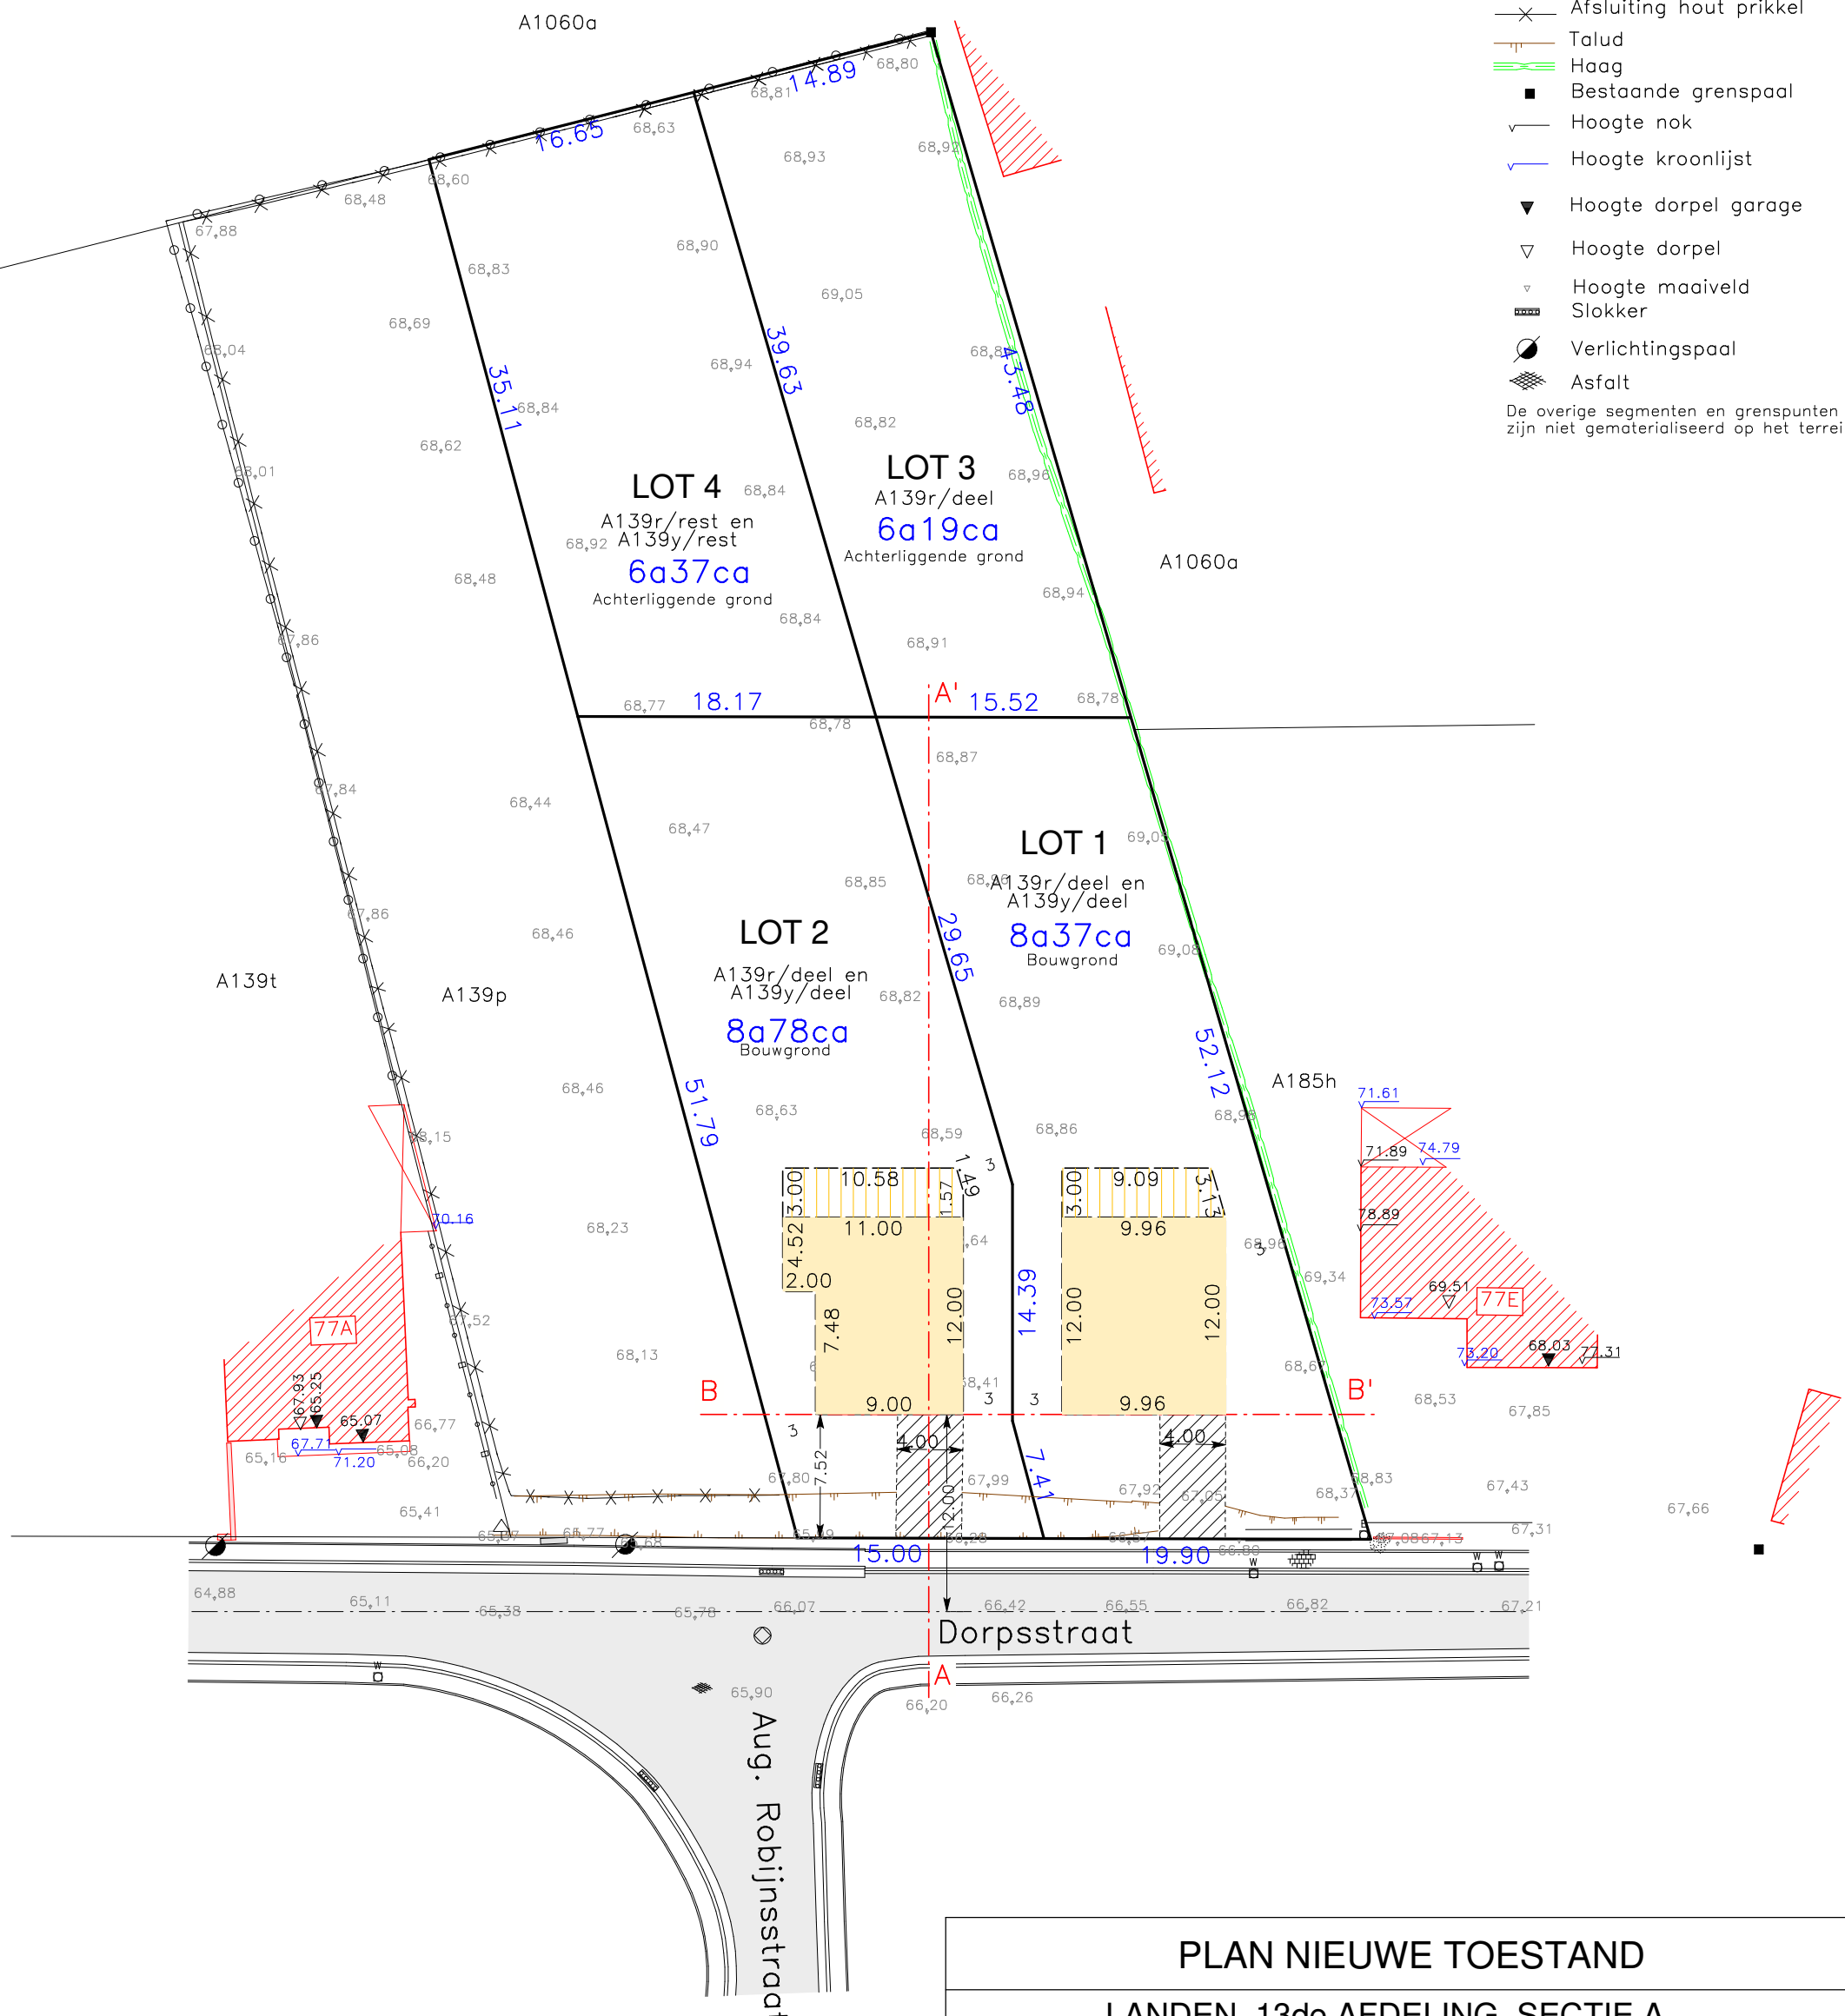

PLAN NIEUWE TOESTAND			
LANDEN, 13de AFDELING, SECTIE A			
Nrs. A139y, A139r			
	schaal: 1/400	auteur: BJ	Opgesteld op 26 oktober 2020
	referentienr. afbakeningsplan:		Bart Severi Jorre Herckens
Stationsstraat 17 0479 53 52 90 info@geowijzer.be	3800 Sint-Truiden 0498 26 68 98 www.geowijzer.be	kenm Geowijzer: 2020/M033	tekening nr: 1
Landmeter-experten, beëdigd - Rechtbank van Eerste Aanleg van Limburg - afdeling Hasselt		LAN 171746 LAN 171747	

Grenzen van aanpalende percelen die weergegeven worden op plan, maar niet als segment beschreven worden zijn louter ter illustratie van de situatie.